

# LEGENDA


Ministerstvo dopravy  
 Odbor pozemních komunikací,  
 příloha k č. j. MD-13478/2024-940/6.


Schválil:..... Schválil:.....



3K značky s.r.o.  
 Jiráskova 1519, 251 01 Říčany  
 tel.: +420 323 601 237, [www.3kznacky.cz](http://www.3kznacky.cz), [info@3kznacky.cz](mailto:info@3kznacky.cz)

VYPRACOVAL: Jakub Turoň	HL. INŽENÝR PROJEKTU: Ing. Matěj Hofman	INVESTOR: KSÚS a.s.
ČÍSLO ZAKÁZKY: 24 00 20	DATUM: 3/2024	
AKCE: <b>Okružní křižovatky, Řitka</b>	MĚŘÍTKO: 1:150000	FORMÁT: A3
PŘÍLOHA: <b>Zájmová mapa</b>	STUPEŇ: RDS	PŘÍLOHA ČÍSLO: <b>A</b>
	KOPIE ČÍSLO:	

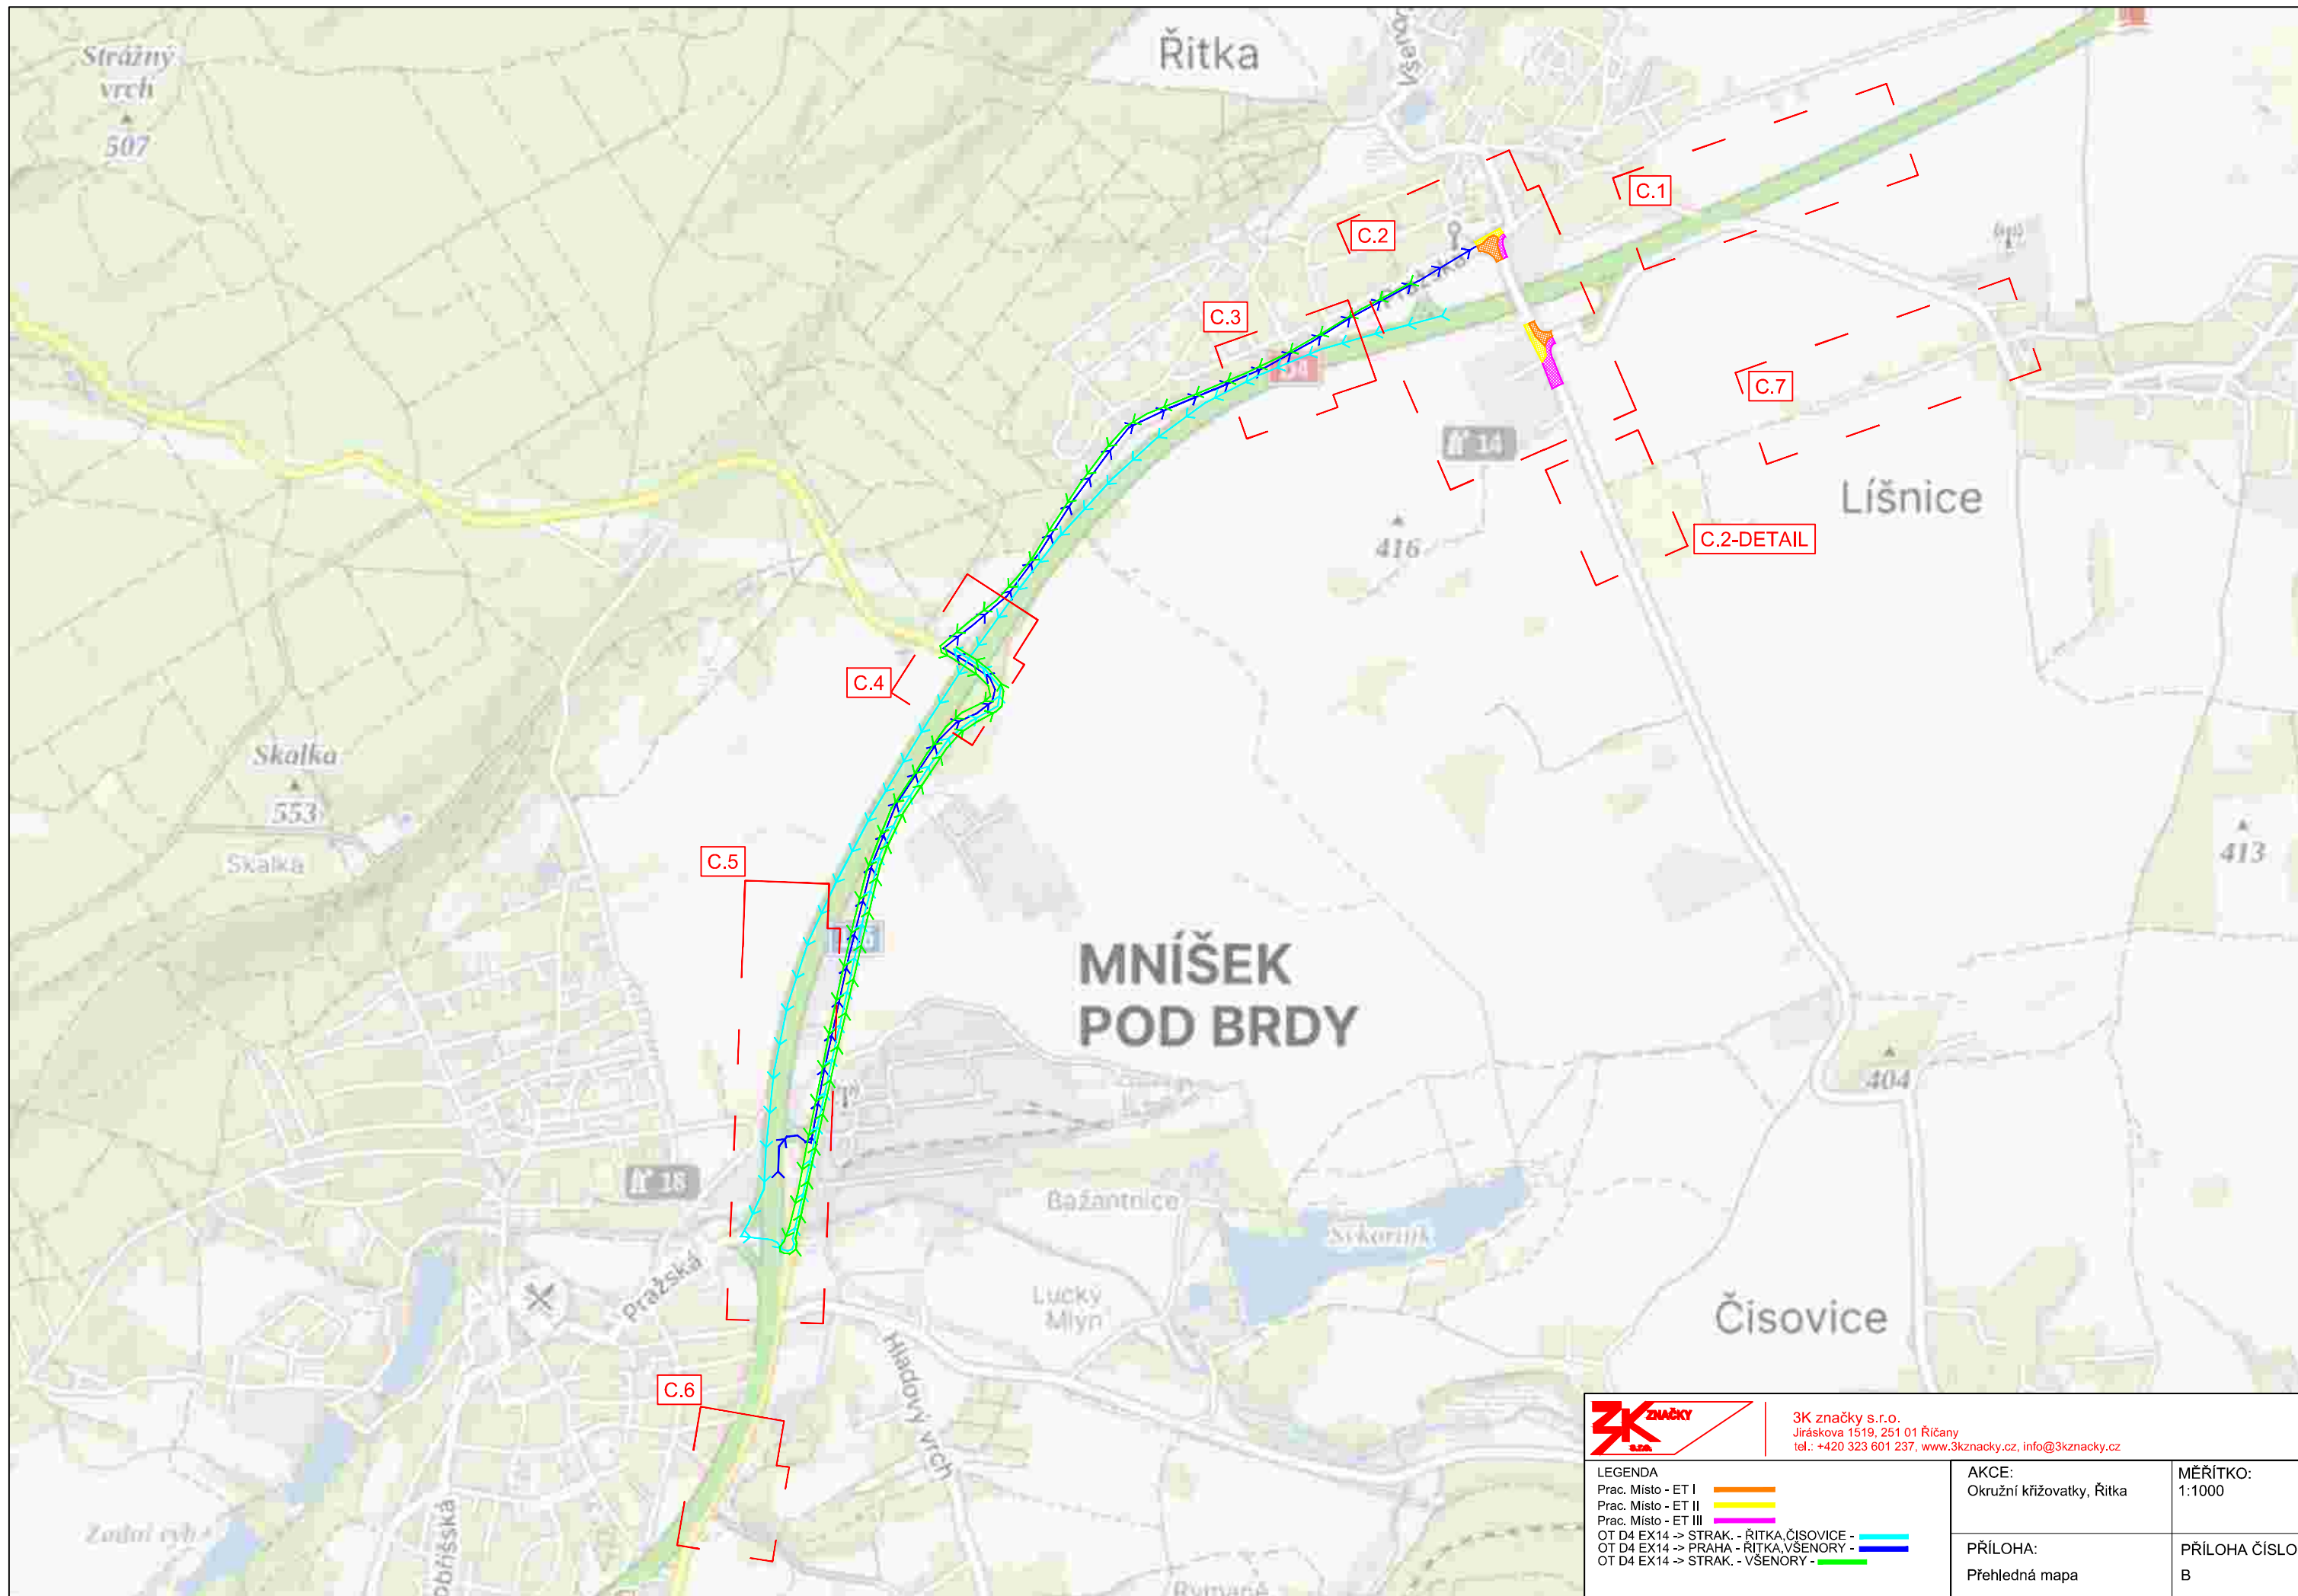

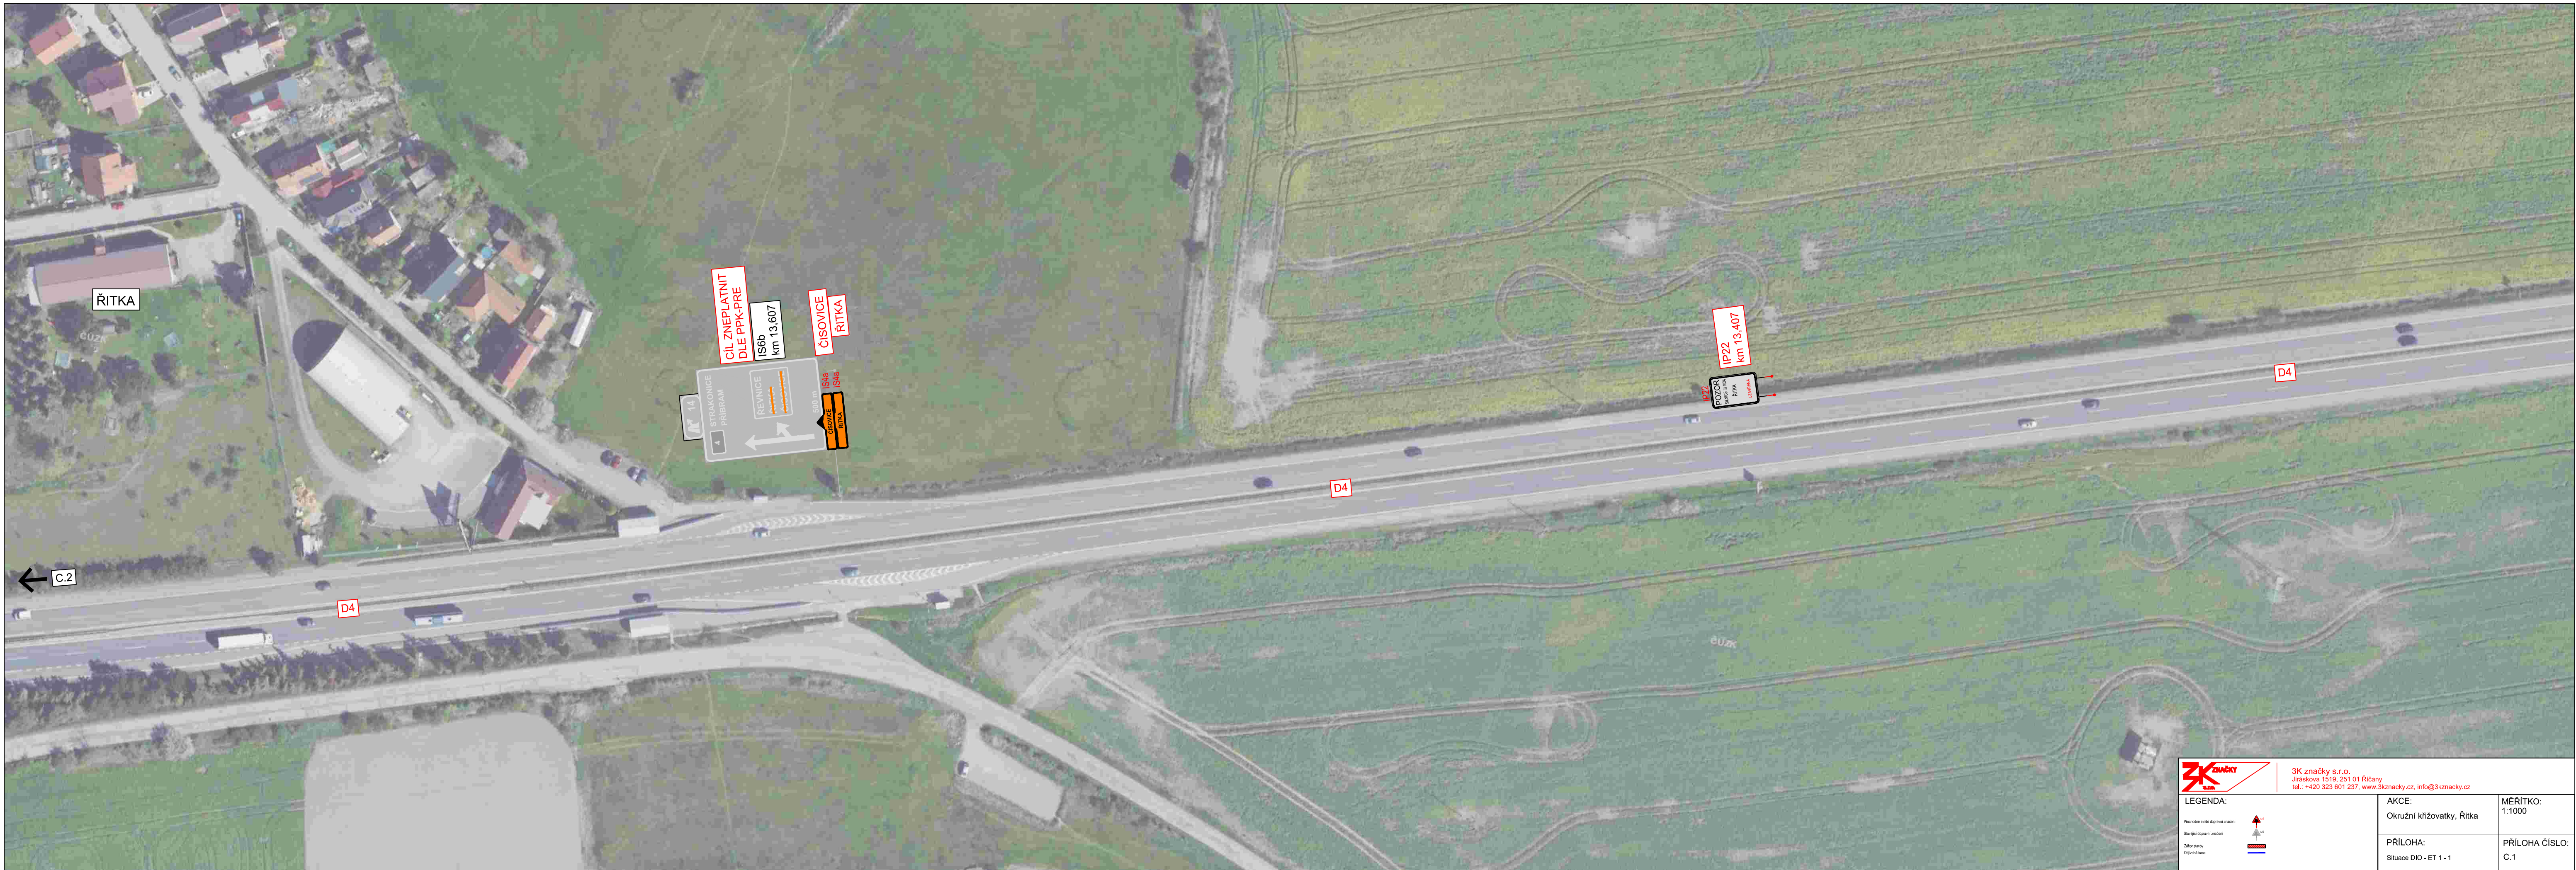

ŘITKA

CÍL ZNEPLATNIT  
 DLE PPK-PRE  
 IS6b  
 km 13,607  
 ČISOVICE  
 ŘITKA

PZ  
 POZOR  
 ÚVĚKOVÝ  
 PRŮŘEZ  
 ŘITKA  
 km 13,407

C2


D4

D4

D4

<b>3K značky</b> 3K značky s.r.o. Jiráskova 1519, 251 01 Říčany tel.: +420 323 601 237, www.3kznacky.cz, info@3kznacky.cz	<b>AKCE:</b> Okružní křižovatky, Řitka	<b>MĚŘITKO:</b> 1:1000
	<b>PŘÍLOHA:</b> Situace DIO - ET 1 - 1	<b>PŘÍLOHA ČÍSLO:</b> C.1



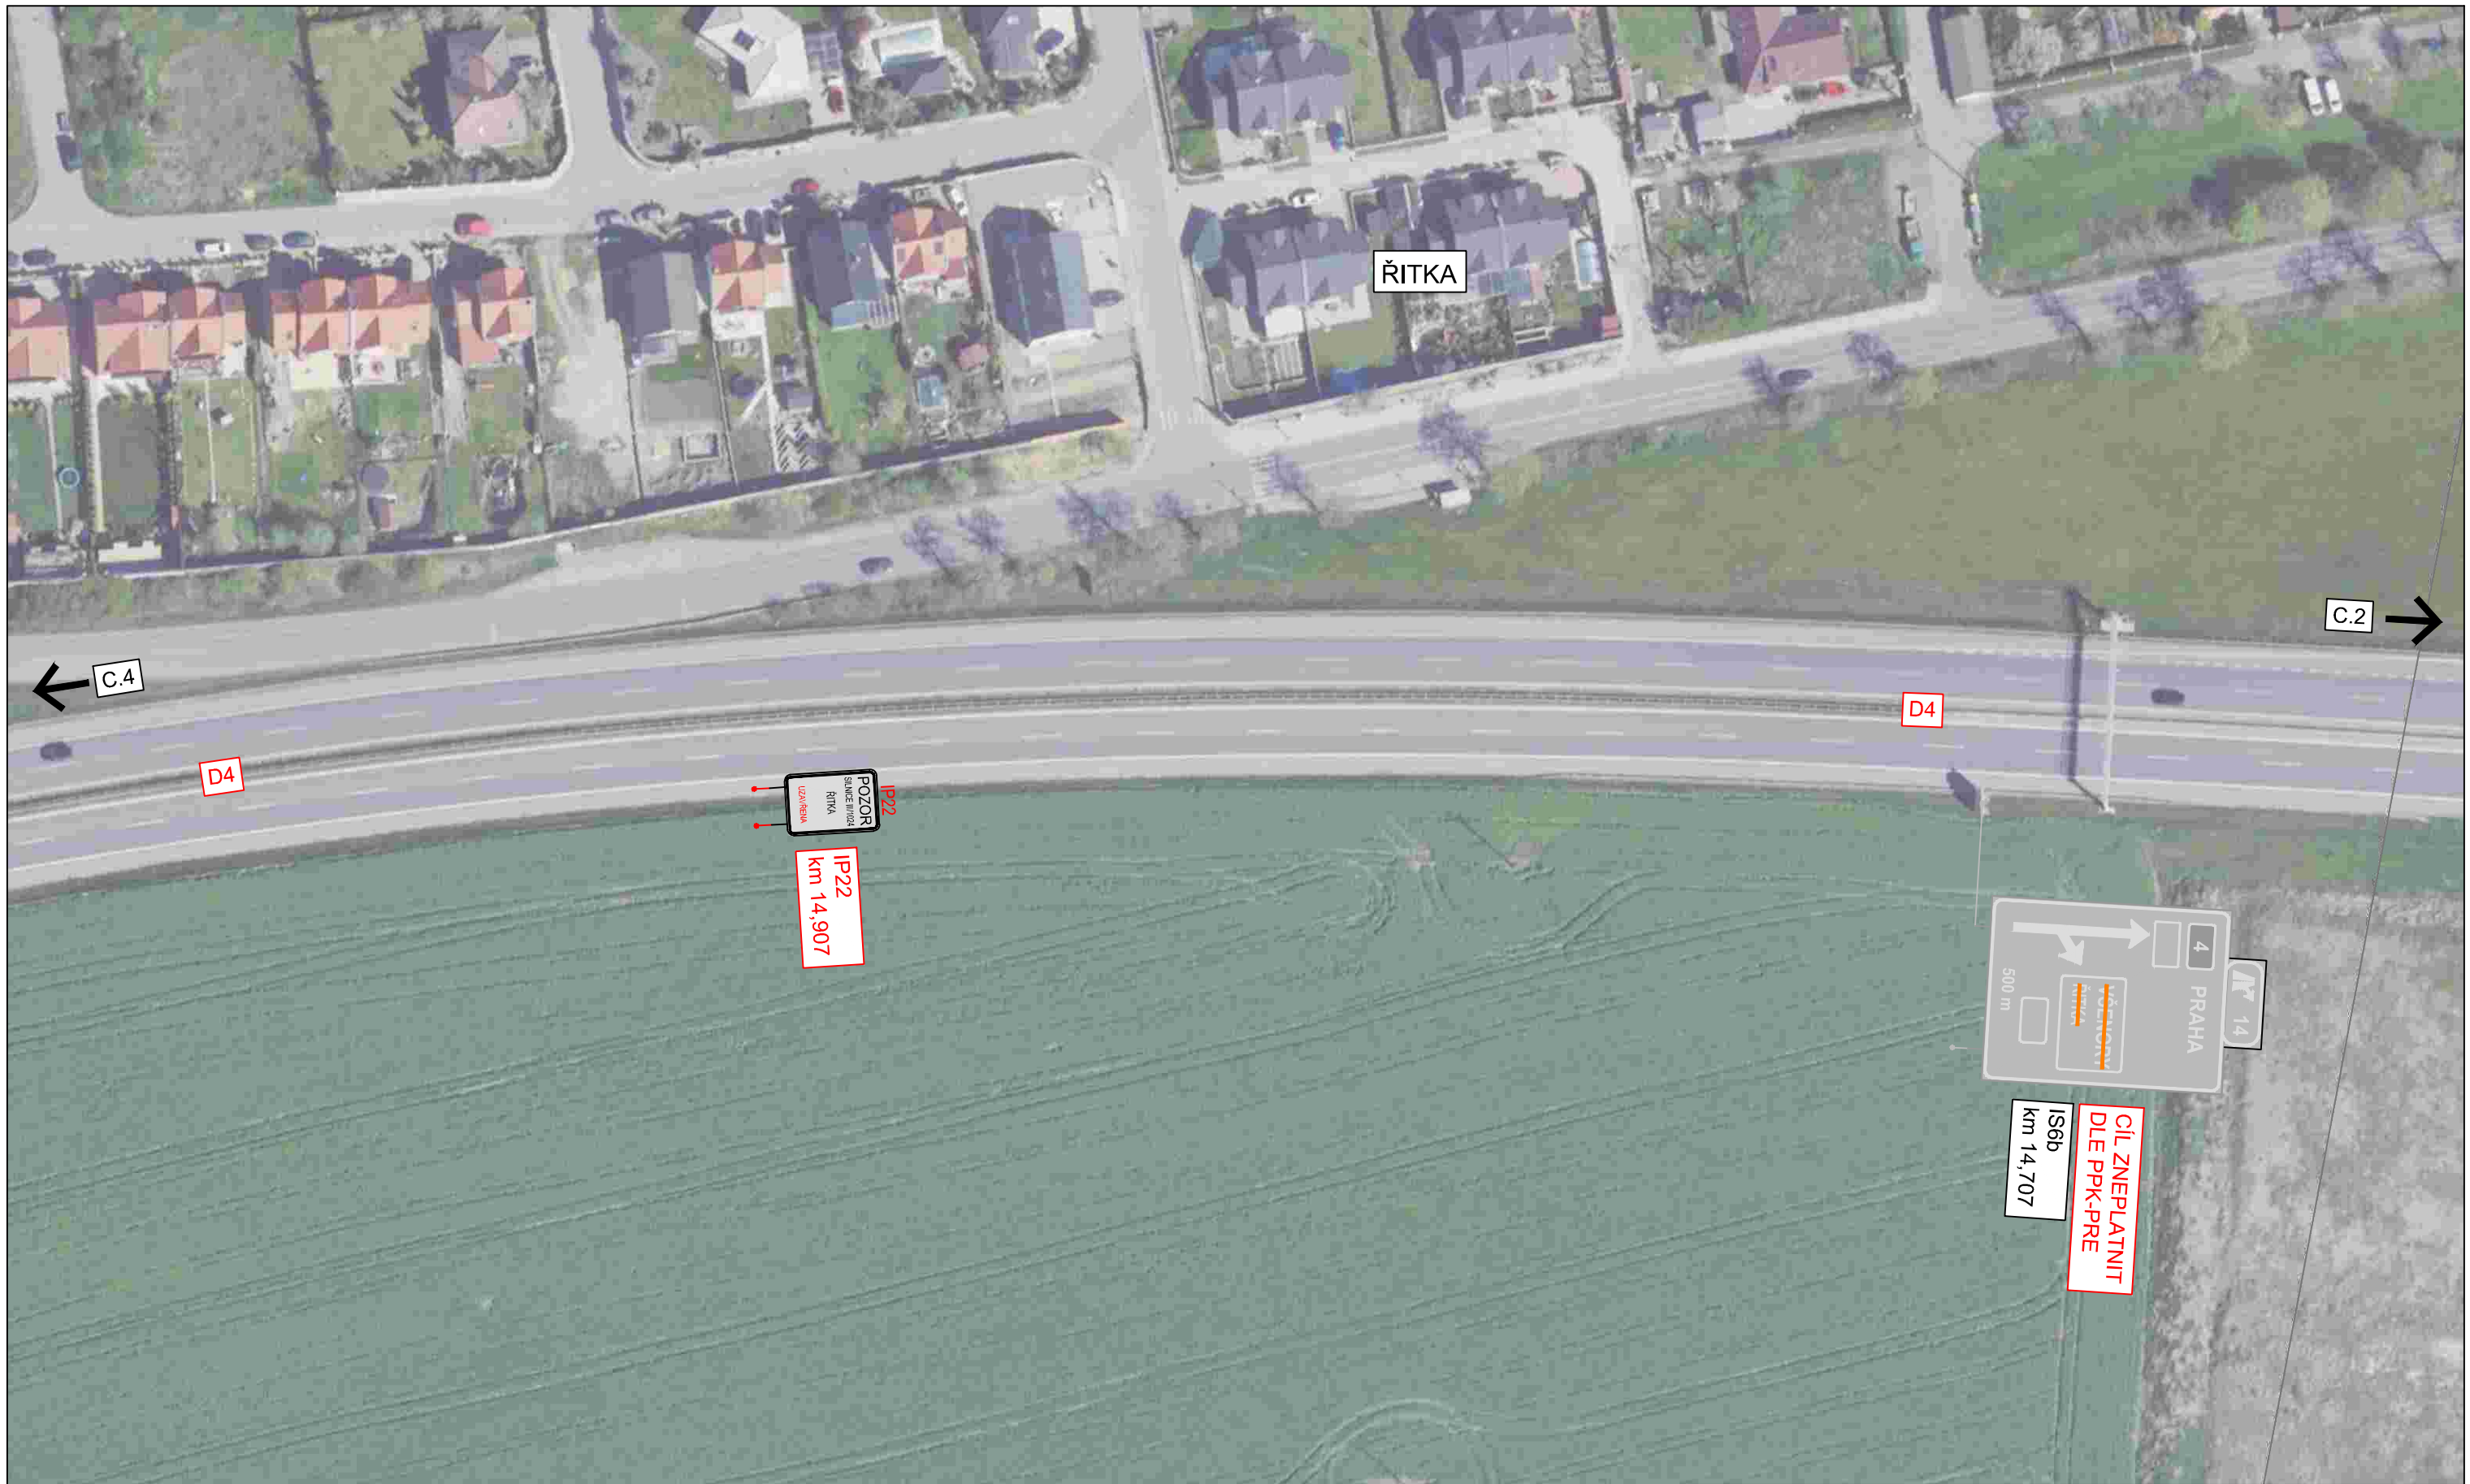

ŘITKA

POZOR  
SILNICE JIŘKOVA  
ŘITKA  
UVAŽUJTE

IP22  
km 14,907

D4

C.2

C.4

D4





4  
PRAHA  
500 m  
14

IS6b  
km 14,707  
CÍL ZNEPLATNIT  
DLE PPK-PRE



3K značky s.r.o.  
Jiráskova 1519, 251 01 Říčany  
tel.: +420 323 601 237, www.3kznacky.cz, info@3kznacky.cz

LEGENDA:


- Přechodné svazkové dopravní značení 
- Sávkový dopravní značení 
- Zábor stávků 
- Objízdná cesta 

AKCE:  
Okružní křižovatky, Řitka


MĚŘÍTKO:  
1:1000

PŘÍLOHA:  
Situace DIO - ET 1 - 3

PŘÍLOHA ČÍSLO:  
C.3

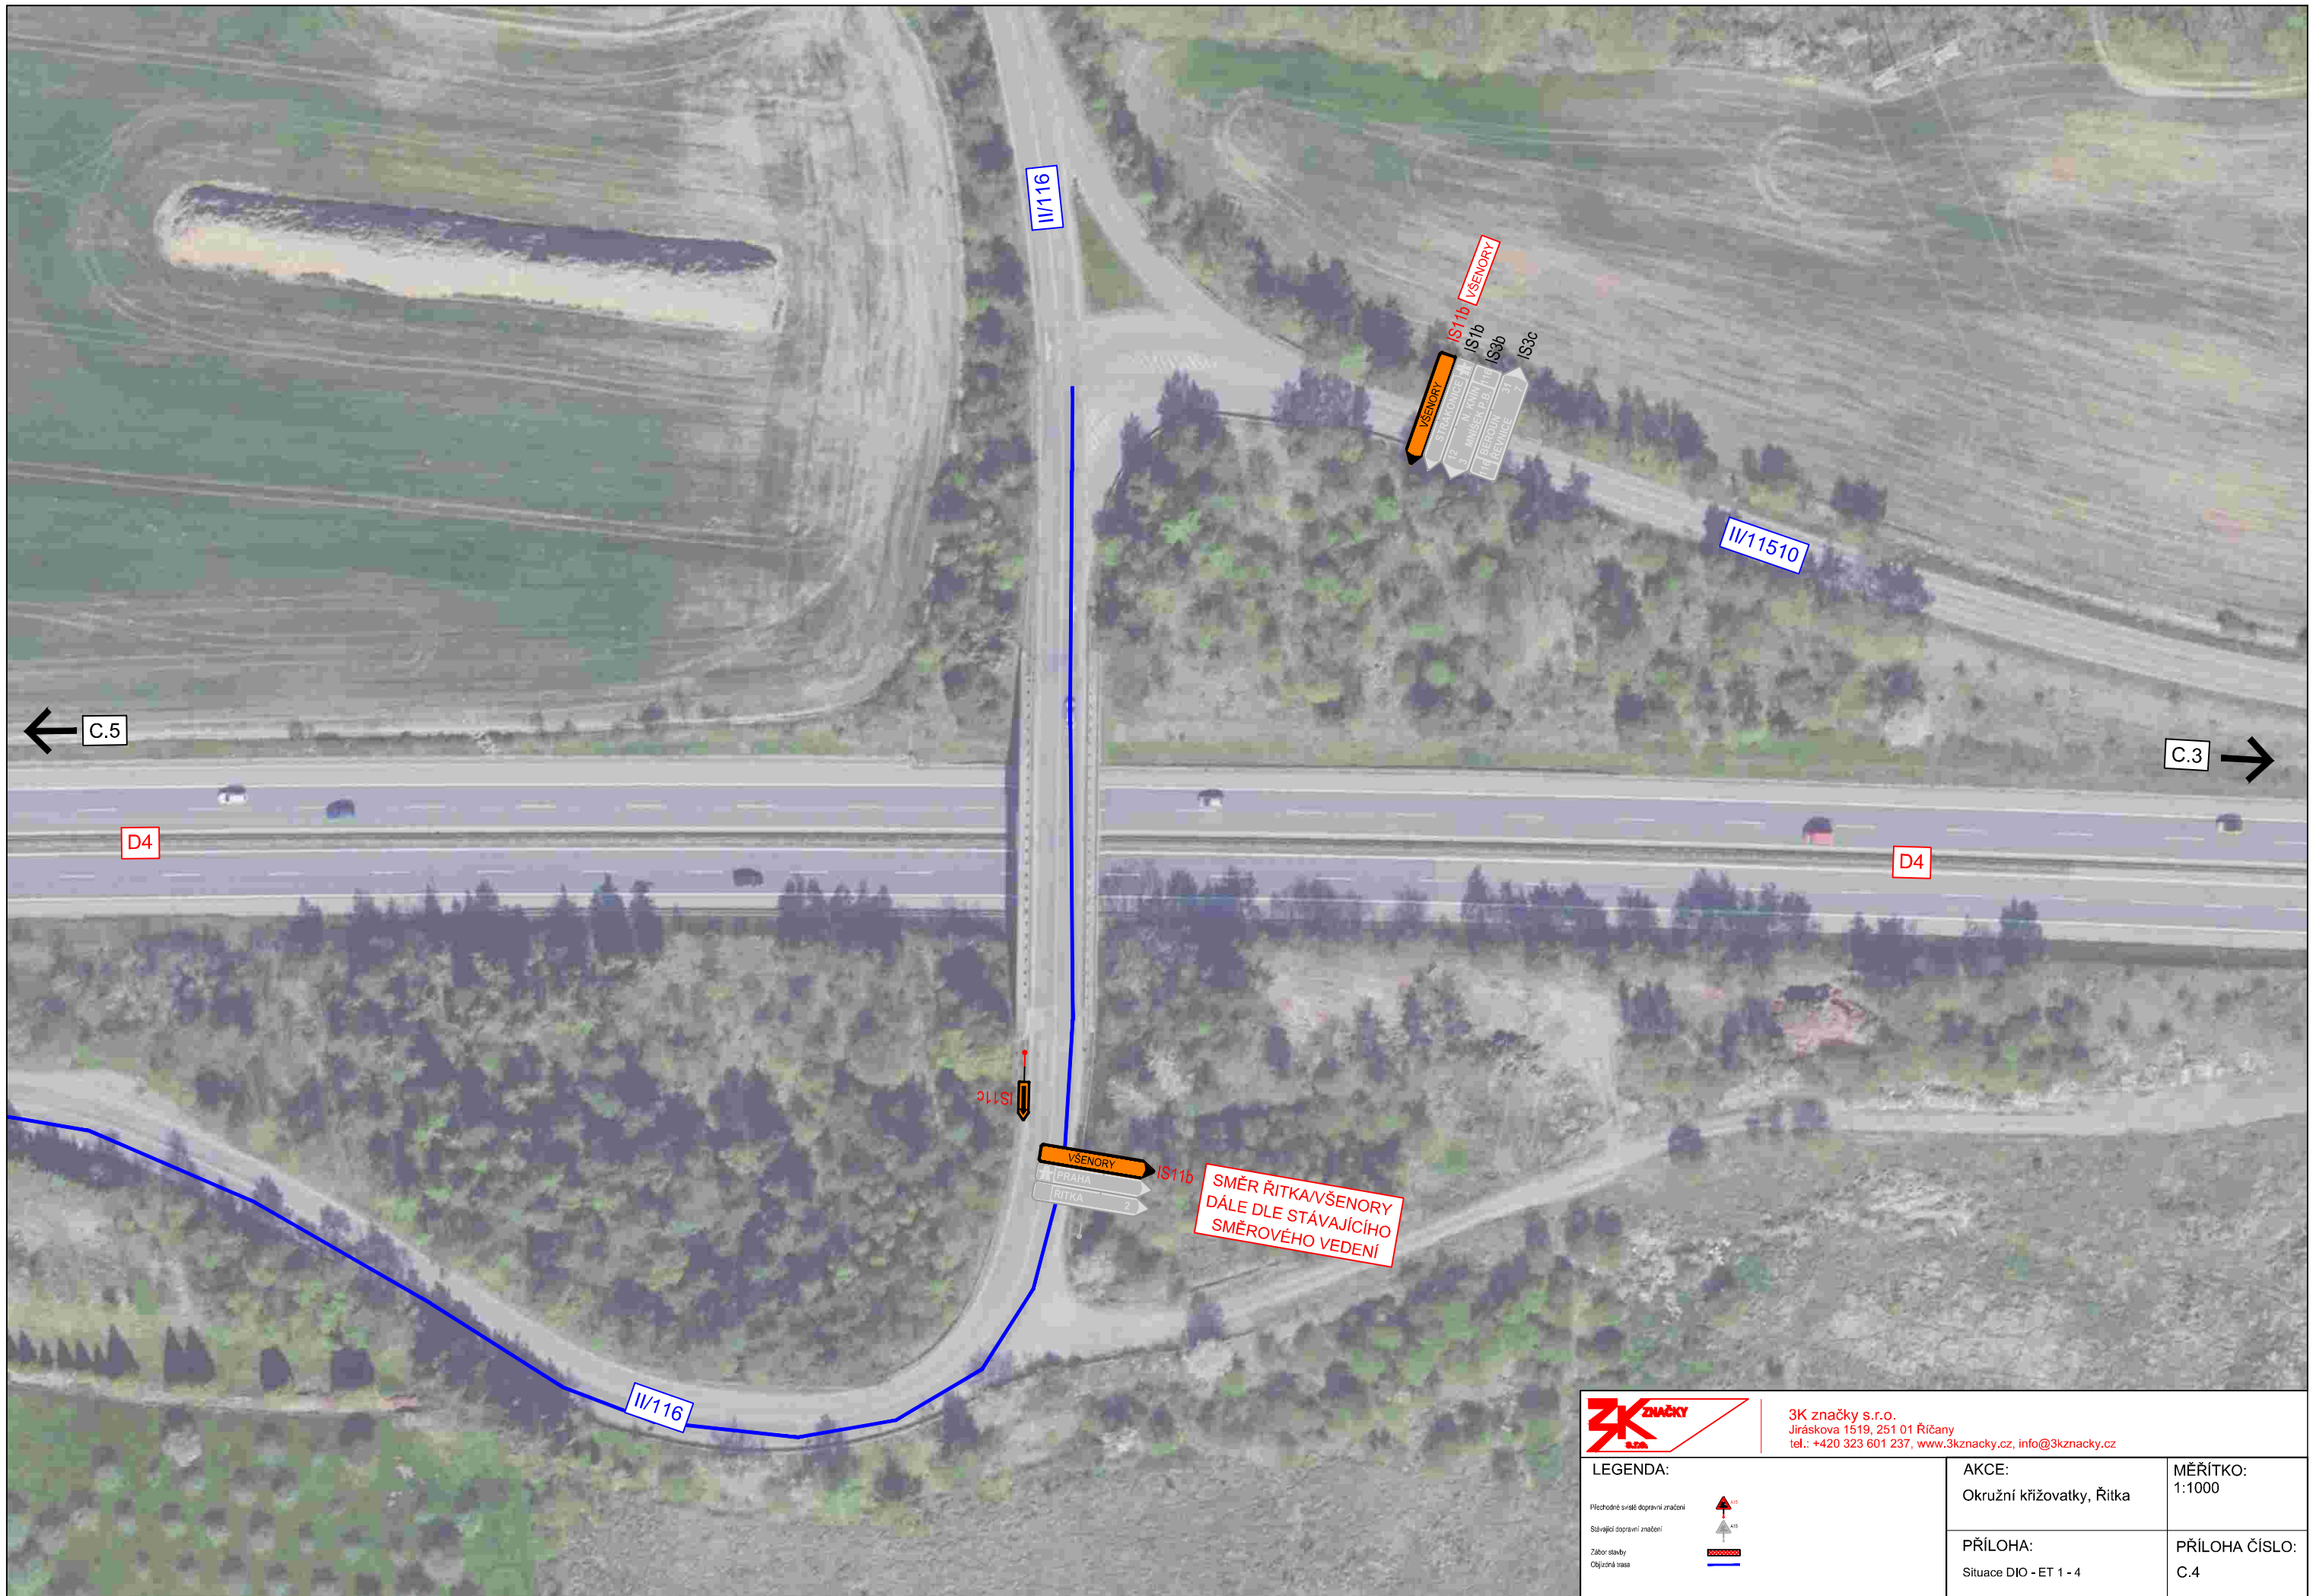

		3K značky s.r.o. Jiráskova 1519, 251 01 Říčany tel.: +420 323 601 237, www.3kzacky.cz, info@3kzacky.cz	
<b>LEGENDA:</b> Přechodné svazkové dopravní značení  Stálé dopravní značení  Zábor stávků  Objízdná trasa 		<b>AKCE:</b> Okružní křižovatky, Řitka	<b>MĚŘÍTKO:</b> 1:1000
		<b>PŘÍLOHA:</b> Situace DIO - ET 1 - 4	<b>PŘÍLOHA ČÍSLO:</b> C.4

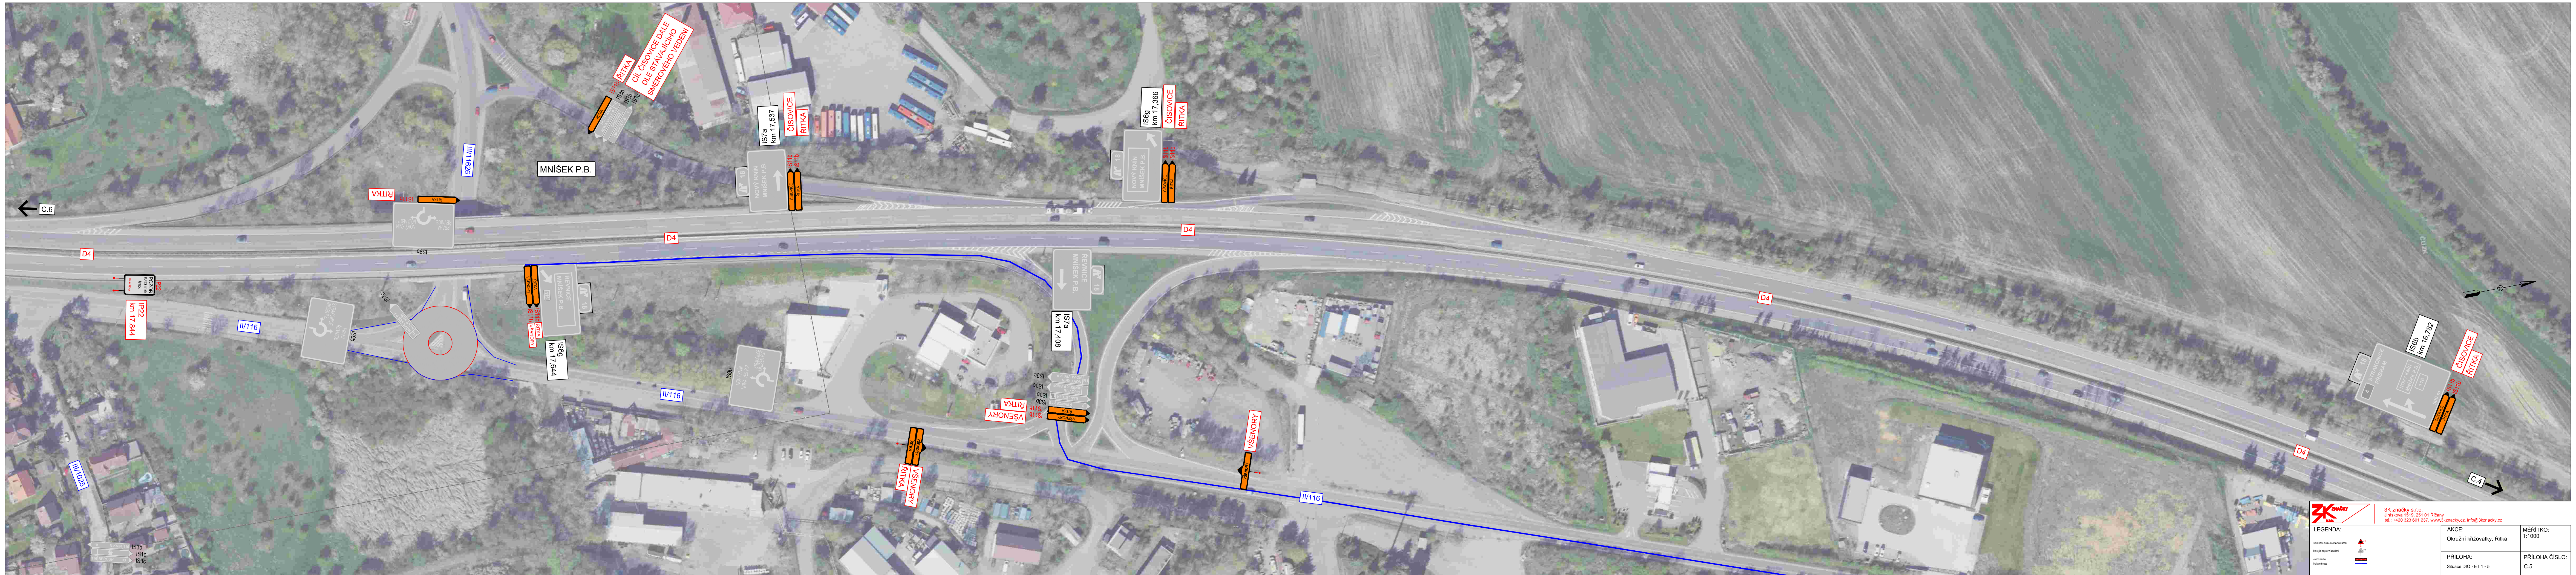

**3K značky s.r.o.**  
 Jiráskova 1518, 251 01 Říčany  
 tel.: +420 323 601 237, www.3kznacky.cz, info@3kznacky.cz

**LEGENDA:**  
 Přechodová úseky dopravního značení  
 Státní dopravní značení  
 Ostatní dopravní značení

**AKCE:**  
 Okružní křižovatky, Řitka

**PŘÍLOHA:**  
 Situace DIO - ET 1 - 5

**MĚŘITKO:**  
 1:1000

**PŘÍLOHA ČÍSLO:**  
 C.5

KOPIROVÁNÍ A ROZNOŽOVÁNÍ POUŽE PO PŘEDCHOZÍM SOUHLASÍ 3K ZNAČKY S.R.O.



MNÍŠEK P.B.

<p><b>3K ZNAČKY</b> s.r.o.</p> <p>Jiráskova 1519, 251 01 Říčany tel.: +420 323 601 237, <a href="http://www.3kznacky.cz">www.3kznacky.cz</a>, <a href="mailto:info@3kznacky.cz">info@3kznacky.cz</a></p>	<p><b>LEGENDA:</b></p> <p>Přechodné svazí dopravní značení </p> <p>Sázející dopravní značení </p> <p>Zábor stávký </p> <p>Objízdná trasa </p>	
	<p><b>AKCE:</b></p> <p>Okružní křižovatky, Řitka</p>	<p><b>MĚŘITKO:</b></p> <p>1:1000</p>
<p><b>PŘÍLOHA:</b></p> <p>Situace DIO - ET 1 - 6</p>	<p><b>PŘÍLOHA ČÍSLO:</b></p> <p>C.6</p>	





**3K značky s.r.o.**  
 Jiráskova 1519, 251 01 Říčany  
 tel.: +420 323 601 237, www.3kznacky.cz, info@3kznacky.cz

<b>LEGENDA:</b> Plocha s vlnitými čarami Svislý dopravní značení Zbarvení Opatření		<b>AKCE:</b> Okružní křižovatky, Řítka	<b>MÉRITKO:</b> 1:1000
		<b>PŘÍLOHA:</b> Situace DIO - ET 1 - 7	<b>PŘÍLOHA ČÍSLO:</b> C.7