



a			
b			
c			
č	text změny – odůvodnění	datum	podpis


Název stavby: <b>D1 MODERNIZACE – ÚSEK 11, NADJEZDY D1-083, D1-085</b>	Číslo objektu <b>SO 11a-172.1</b>
--	--------------------------------------

Objednatel stavby:  <b>ŘEDITELSTVÍ SILNIC A DÁLNIC ČR</b> <b>ŘEDITELSTVÍ SILNIC A DÁLNIC ČR</b> Na Pankráci 546/56, 140 00 Praha 4	Razítko:  Kontroloval: Datum: Podpis:
--	--

Zhotovitel stavby:  <b>EUROVIA CS, a.s.</b> Národní 138/10, 110 00 Praha 1 – Nové Město IČO: 452 74 924 tel.: +420 224 951 111 e-mail: sekretariat@eurovia.cz	Razítko:  Kontroloval: Datum: Podpis:
---	--

Koordinátor RDS:  <b>Projekční kancelář PRIS spol. s r.o.</b> Osová 717/20, 625 00 Brno tel.: +420 547 212 053 e-mail: info@pris.cz	Razítko:  Kontroloval: Datum: Podpis:
--	--

Souřadnicový systém S-JTSK, Výškový systém Bpv

Zpracovatel RDS: <b>TUBES spol. s r. o.</b> Nad Zátiším 345/12, 142 00 Praha 4 tel.: +420 226 066 233 e-mail: tubes@tubes.cz	 Nad Zátiším 345/12 142 00 Praha 4		
Pavel Znamenáček	Pavel Znamenáček	Ing. Bronislav Štambaský	Čís. projektu: TU-18007
			VP (HIP): Ing. Bronislav Štambaský
Navrhl:	Zodpovědný projektant:	Kontroloval:	Stupeň: RDS
Objekt: <b>SO 11a-172.1</b> <b>DOPRAVNĚ INŽENÝRSKÁ OPATŘENÍ – ETAPA 2.A</b>			Datum: 04/2018
			Archiv: –
			Formát:
			Měřítko:
Příloha: <b>SCHÉMATA PRO ZŘÍZENÍ DIO ETAPY 2.A</b>			Čís. přílohy: <b>2</b>
			Souprava:


Dopravní opatření:

- směr Brno: provoz pouze v jednom jízdním pruhu vedeném po krajnici v rozsahu dle schématu DK 251, připojení na odpočívce dle DK 622
- směr Praha: provoz pouze v jednom jízdním pruhu vedeném po krajnici v rozsahu dle schématu DK 251

Prováděné práce:

- provádění přechodného VDZ etapy 2.A

Pozn.: jednotlivá pracovní místa jsou na sobě časově i polohově nezávislá a budou realizována postupně, vždy po dokončení realizace bude v daném místě osazeno DZ dle následující fáze

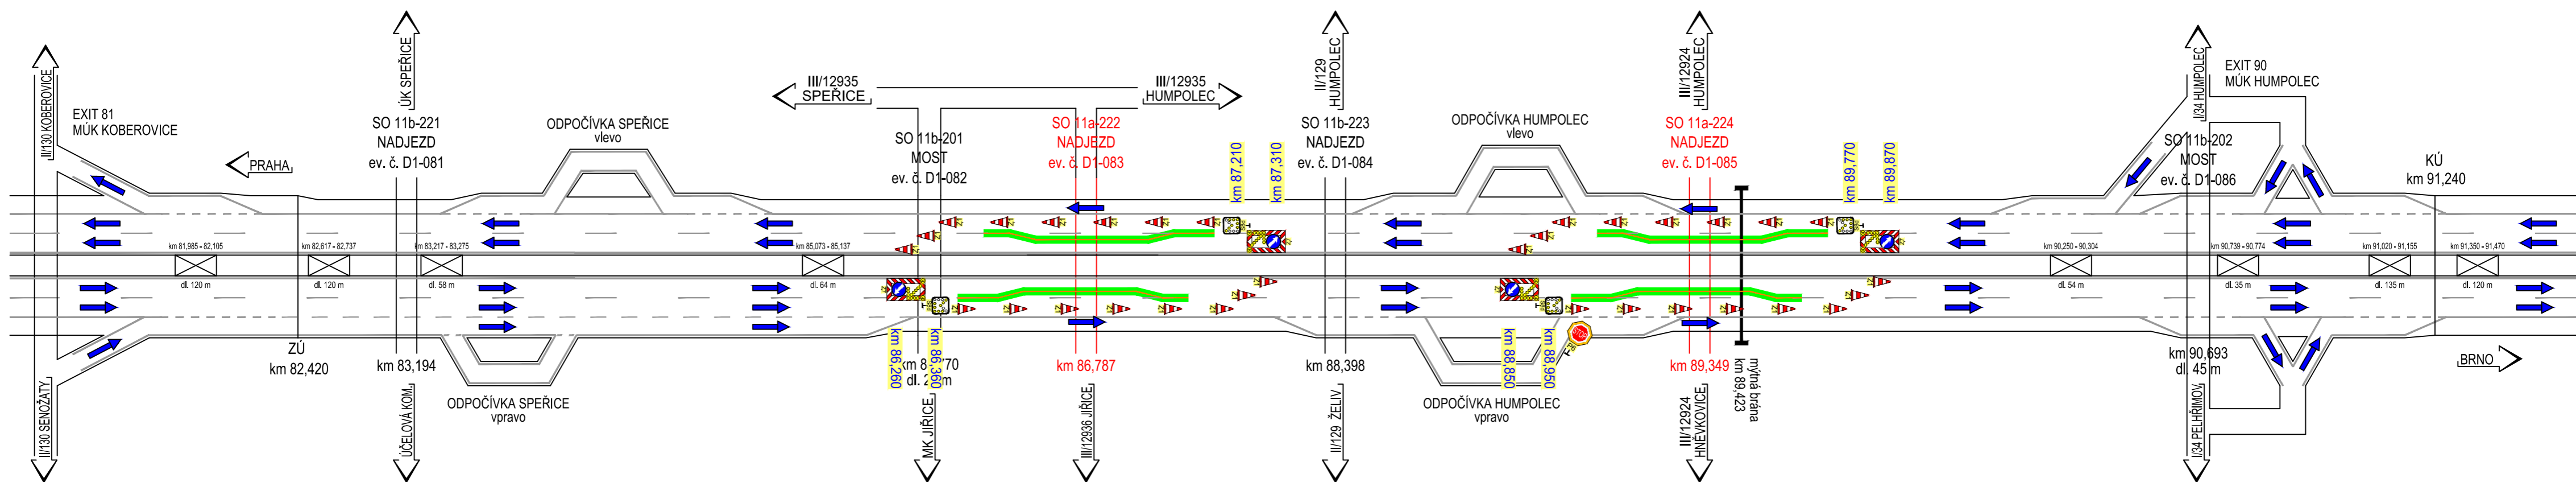

Souřadnicový systém S-JTSK, Výškový systém Bpv




Zhotovitel PD:  spol. s r. o. Nad Zámčím 345/12 142 00 Praha 4	Stavba: D1 MODERNIZACE – ÚSEK 11, NADJEZDY D1-083, D1-085	Číslo zakázky: TU-18007 Datum: 04/2018
	Objekt: SO 11a-172.1 DIO - SCHÉMATY PRO ZŘÍZENÍ DIO ETAPY 2.A	Měřítko: - Stupeň: RDS
Navrhl/vypracoval: Pavel ZNAMENÁČEK	Příloha: SCHÉMA 1. FÁZE	

**Dopravní opatření:**

- směr Brno: provoz dle etapy 2.A, kde místo dočasných svodidel budou osazeny Z4d (viz řez)
- směr Praha: provoz dle etapy 2.A, kde místo dočasných svodidel budou osazeny Z4d (viz řez)

**Prováděné práce:**

- příprava před snášením nadjezdů

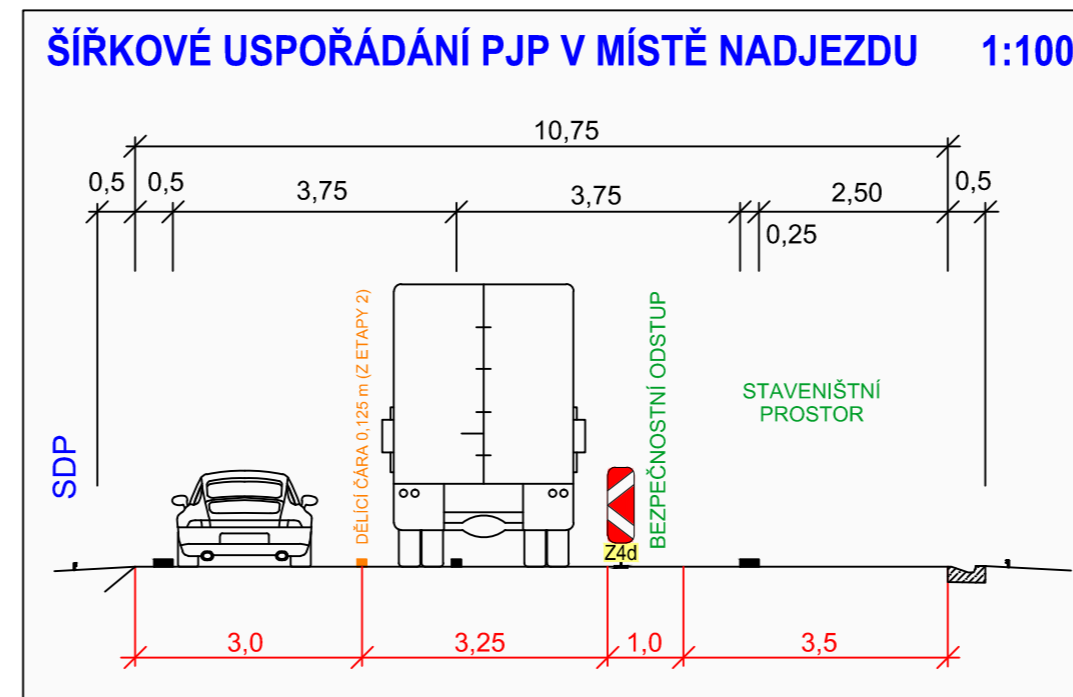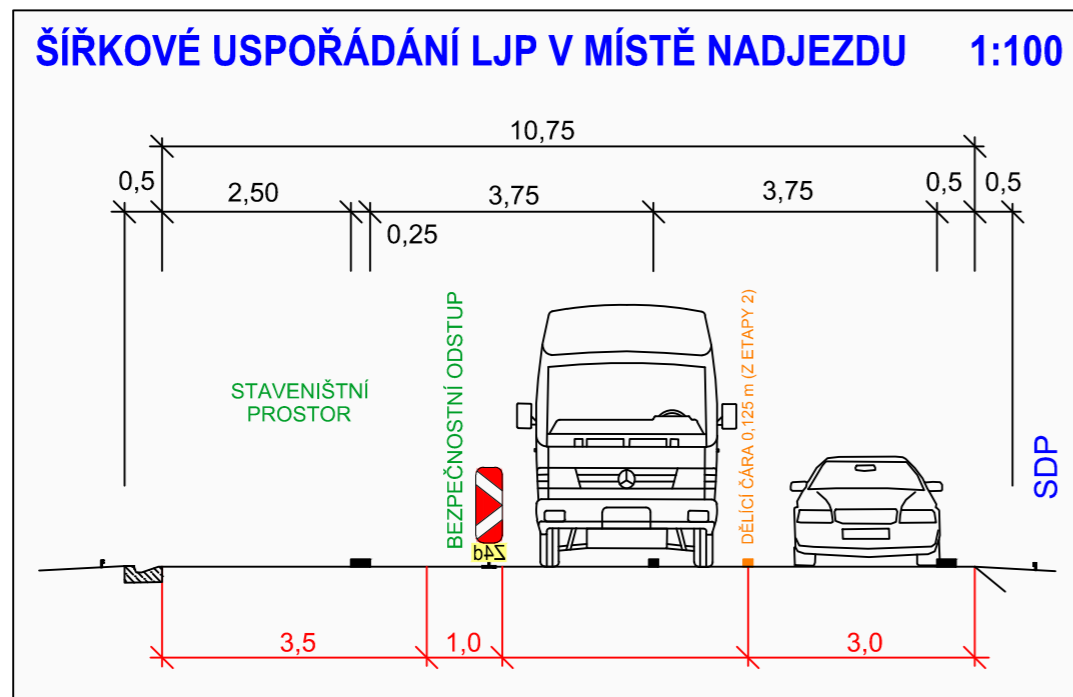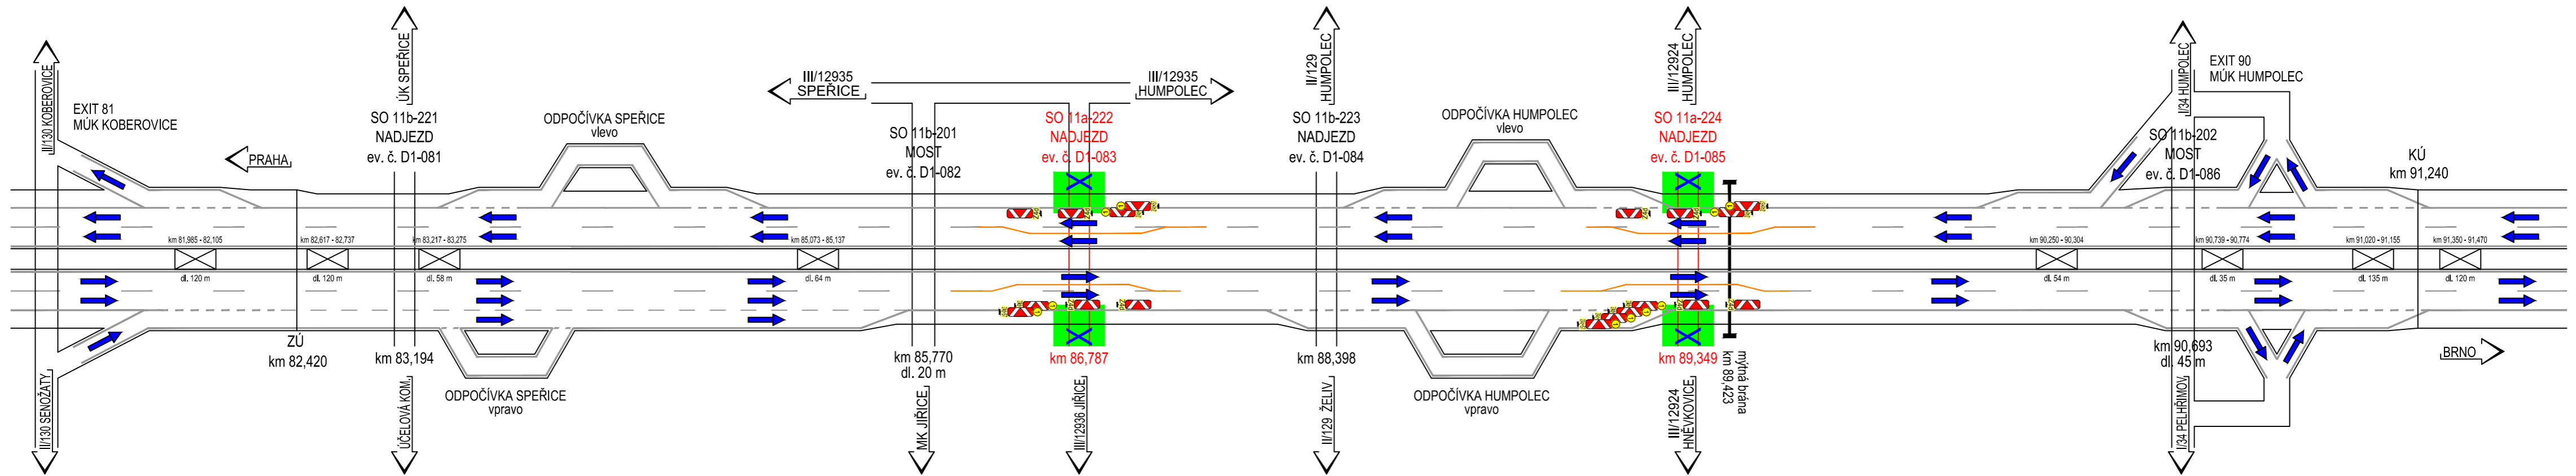

Zhotovitel PD:  spol. s r. o. Nad Zámčím 345/12 142 00 Praha 4	Stavba: D1 MODERNIZACE – ÚSEK 11, NADJEZDY D1-083, D1-085	Číslo zakázky: TU-18007 Datum: 04/2018
	Objekt: SO 11a-172.1 DIO - SCHÉMATA PRO ZŘÍZENÍ DIO ETAPY 2.A	Měřítko: - Stupeň: RDS
Navrhl/vypracoval: Pavel ZNAMENÁČEK	Příloha: SCHÉMA 2. FÁZE	




Souřadnicový systém S-JTSK, Výškový systém Bpv

Dopravní opatření:

- směr Brno: provoz dle etapy 1.C
- směr Praha: provoz dle etapy 1.C

Prováděné práce:

- montáž dočasných svodidel a dokončení VDZ pro etapu 2.A

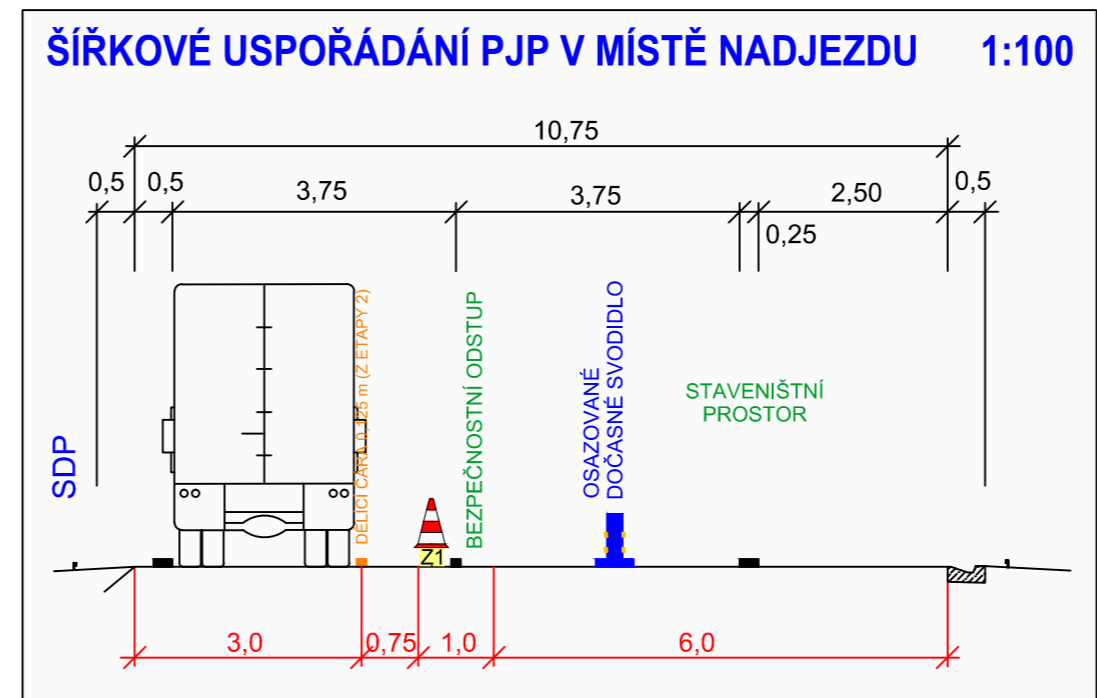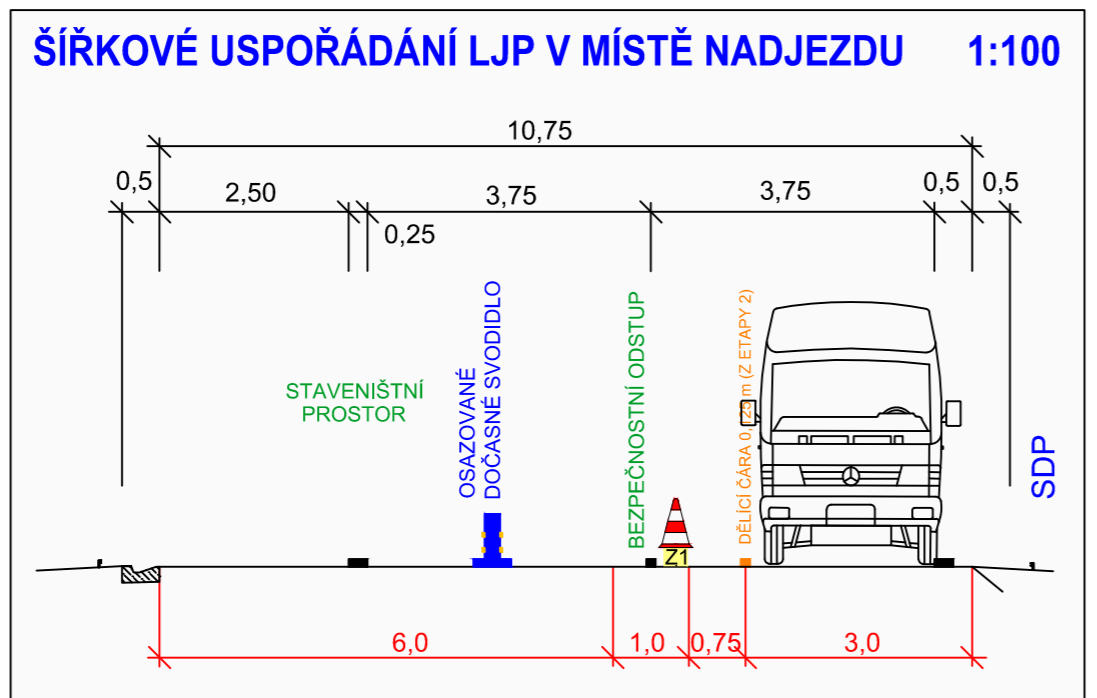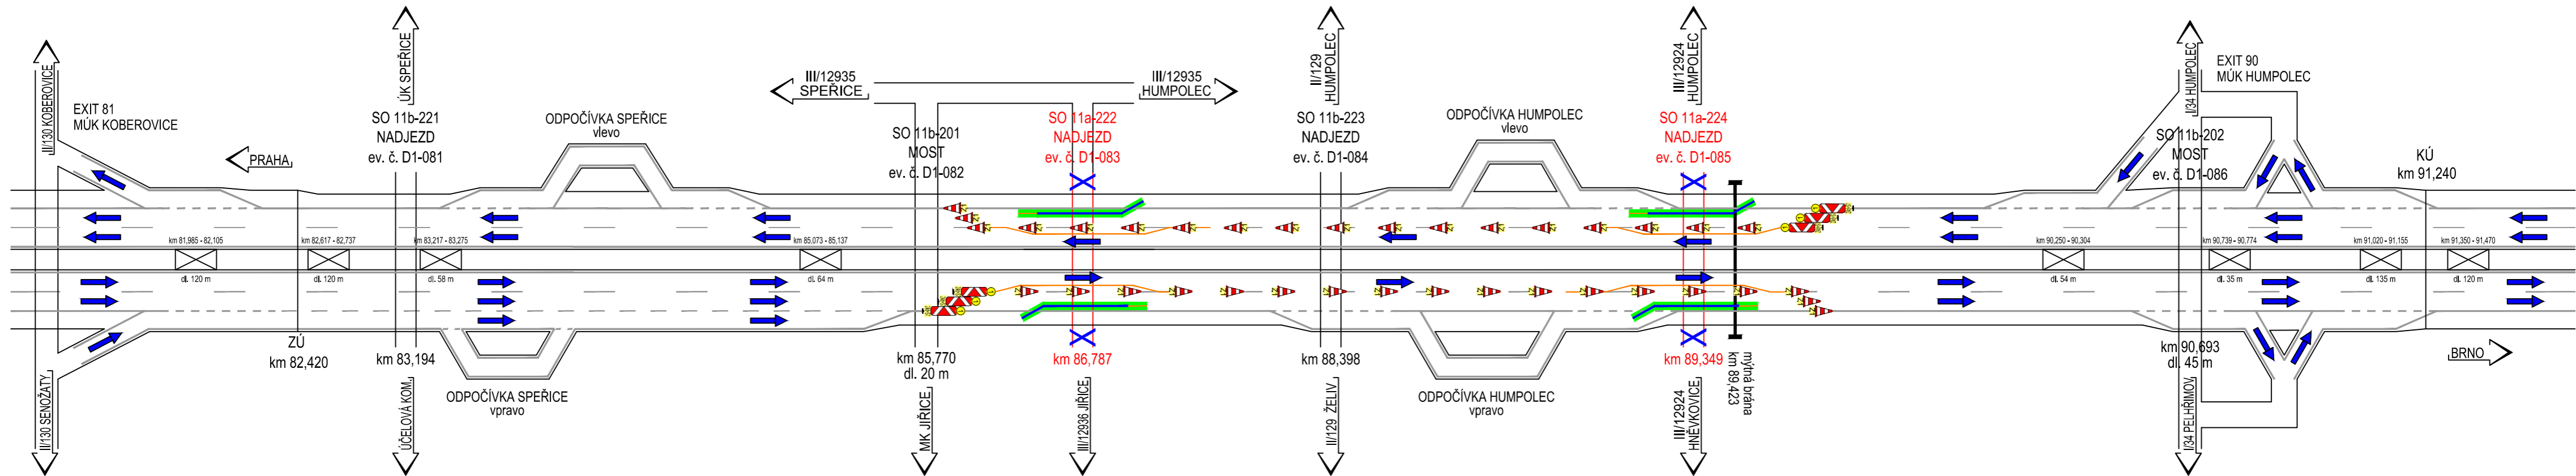


Zhotovitel PD:  spol. s r. o. Nad Zámčím 345/12 142 00 Praha 4	Stavba:	D1 MODERNIZACE – ÚSEK 11, NADJEZDY D1-083, D1-085	Číslo zakázky:	TU-18007
	Objekt:	SO 11a-172.1 DIO - SCHÉMATA PRO ZŘÍZENÍ DIO ETAPY 2.A	Dotum:	04/2018
	Navrhl/vypracoval:	Pavel ZNAMENÁČEK	Měřítko:	—
	Příloha:	SCHÉMA 3. FÁZE	Stupeň:	RDS
			Číslo přílohy:	2.3

Souřadnicový systém S-JTSK, Výškový systém Bpv

# DK 251

Pracovní místo  
krátkodobě stabilní  
dvoupruh  
levý pruh a část pravého pruhu  
jízda po krajnici

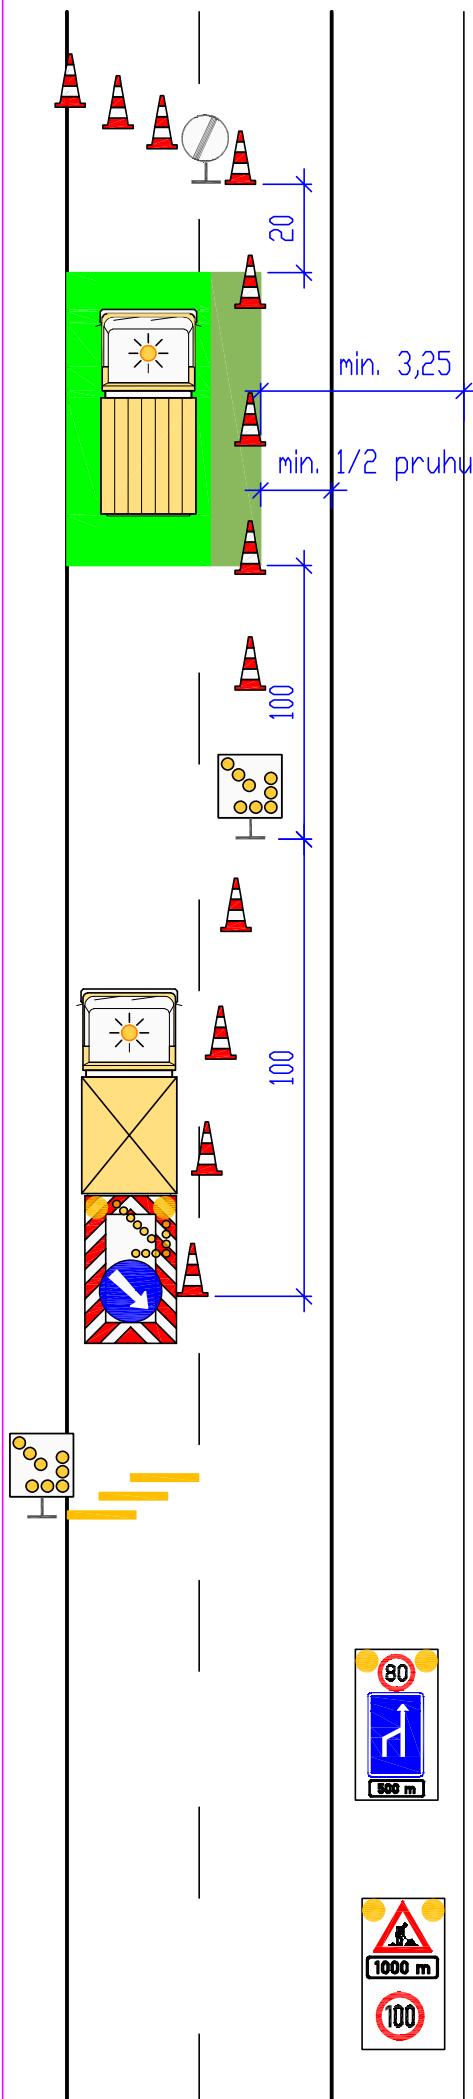

B26

Pokud je to možné, má zůstat šířka pro provoz alespoň 3,50 m

Pracovní vozidlo/pracovní místo

Dopravní kužely, výška 0,75 m  
odstup max. 18 m  
Předzvěstná šipka S8d

Ochranné vozidlo  
s hmotností min. 7,5 t  
Výstražný vozík velký  
S8d, C4a

150

Předzvěstná šipka S8d  
nebo kužel se světlem  
typu 1



Výstražný práh 3x  
doporučeno

500–800 \*

Předzvěstný vozík  
B20a – 80, IP18b, E3a  
\* výjimečně min. 400 m

800–1200 \*


Předzvěstný vozík  
A15, E3a, B20a – 100  
\* výjimečně min. 700 m

Kóty jsou v metrech



# DK 622

Pracovní místo  
krátkodobé stabilní  
dvoupruh (třípruh obdobně)  
připojovací pruh  
připojení přímo do pravého pruhu

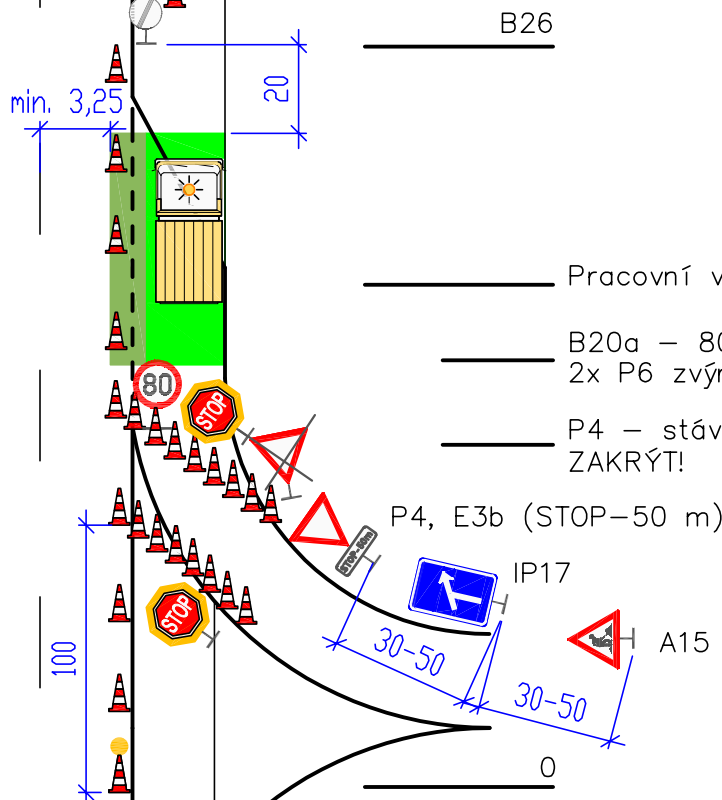

B26

Pracovní vozidlo/pracovní místo

B20a – 80  
2x P6 zvýrazněná

P4 – stávající  
ZAKRÝT!

P4, E3b (STOP–50 m)

IP17

A15

0

150 Předzvěstná šipka S8c  
nebo kužel se světlem  
typu 1

na začátku stínu V13

500–800 \* Předzvěstný vozík  
B20a – 80

\* výjimečně min. 400 m

800–1200 \* Předzvěstný vozík  
A15, E3a, B20a – 100

\* výjimečně min. 700 m



Kóty jsou v metrech

Připojení větve  
Dopravní kužely, výška 0,75 m  
odstup 3 až 5 m

Podélná uzávěra  
Dopravní kužely, výška 0,75 m  
odstup max. 18 m


Dle potřeby lze mezi značkami  
IP17 a A15 osadit značku  
B20a (40) nebo B20a (60)



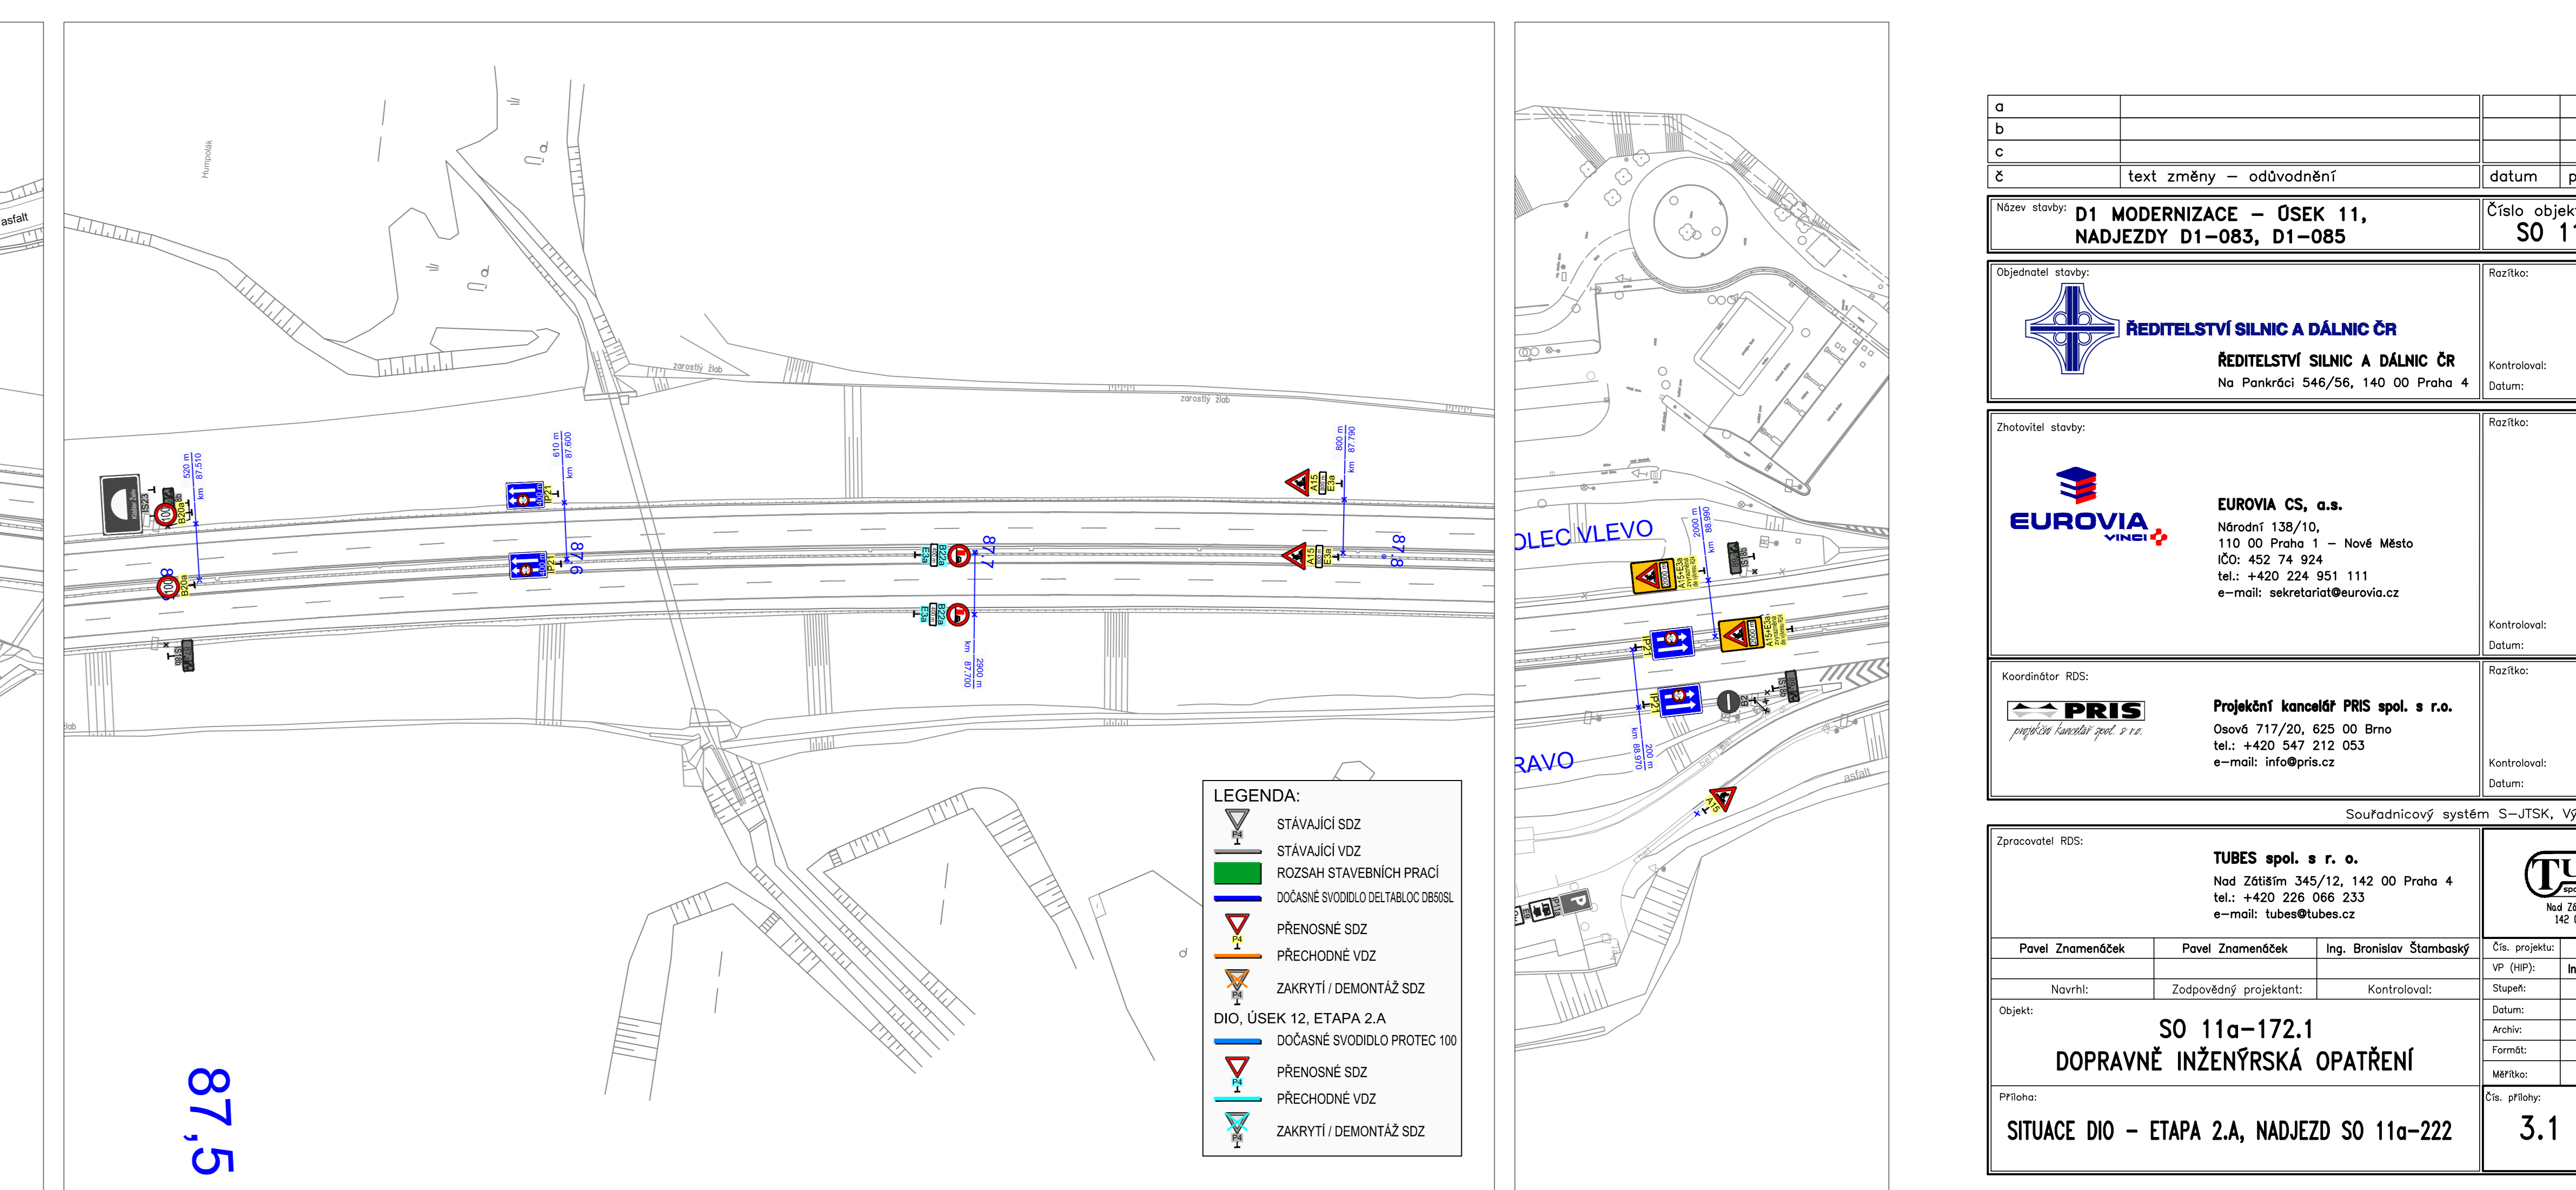 


- LEGENDA:**
- STAVAJÍCÍ SDZ
  - STAVAJÍCÍ VDZ
  - ROZSAH STAVEBNÍCH PRACÍ
  - DOČASNÉ SVODIDLO DEBILC DEBISL
  - PŘECHODNÉ SDZ
  - PŘECHODNÉ VDZ
  - ZAKRYTÍ / DEMONTÁŽ SDZ
  - DIO, ÚSEK 12, ETAPA 2.A
  - DOČASNÉ SVODIDLO PROTEC 100
  - PŘECHODNÉ SDZ
  - PŘECHODNÉ VDZ
  - ZAKRYTÍ / DEMONTÁŽ SDZ

a			
b			
c			
č	text změny – odůvodnění		datum podpis
Název stavby: <b>D1 MODERNIZACE – ÚSEK 11, NADJEZDY D1-083, D1-085</b>		Číslo objektu: <b>SO 11a-172.1</b>	
Objednatel stavby: <b>ŘEDITELSTVÍ SILNIC A DÁLNIC ČR</b> Na Pankráci 546/56, 140 00 Praha 4		Rozřik: Kontroloval: Datum: Podpis:	
Zhotovitel stavby: <b>EUROVIA cs, a.s.</b> Národní 138/10, 110 00 Praha 1 – Nové Město IČO: 452 74 924 tel.: +420 224 951 111 e-mail: sekretariat@eurovia.cz		Rozřik: Kontroloval: Datum: Podpis:	
Koordinační RDS: <b>PRIS</b> projektová kancelář spol. s r.o. Osavě 717/20, 625 00 Brno tel.: +420 547 212 053 e-mail: info@pris.cz		Rozřik: Kontroloval: Datum: Podpis:	
Souřadnicový systém S–JTSK, Výškový systém Bpv			
Zpracovatel RDS: <b>TUBES spol. s r. o.</b> Nad Zátěším 345/12, 142 00 Praha 4 tel.: +420 226 066 233 e-mail: tubes@tubes.cz		<b>TUBES</b> spol. s r. o. Nad Zátěším 345/12 142 00 Praha 4	
Pavel Znamenáček	Pavel Znamenáček	Ing. Bronislav Štambaský	Čís. projektu: TU-18007
Navrhl:	Zodpovědný projektant:	Kontroloval:	VP (HP): Ing. Bronislav Štambaský
Objekt: <b>SO 11a-172.1</b> <b>DOPRAVNĚ INŽENÝRSKÁ OPATŘENÍ</b>			RDS
Přiloha: <b>SITUACE DIO – ETAPA 2.A, NADJEZD SO 11a-222</b>			Datum: <b>04/2018</b>
			Archiv: –
			Formát: <b>10xA4</b>
			Mřítko: <b>1:1000</b>
			Čís. přílohy: <b>3.1</b>
			Souprava: –

 

**ŠÍRKOVÉ USPOŘÁDÁNÍ V MÍSTĚ NADJEZDU 1:100**

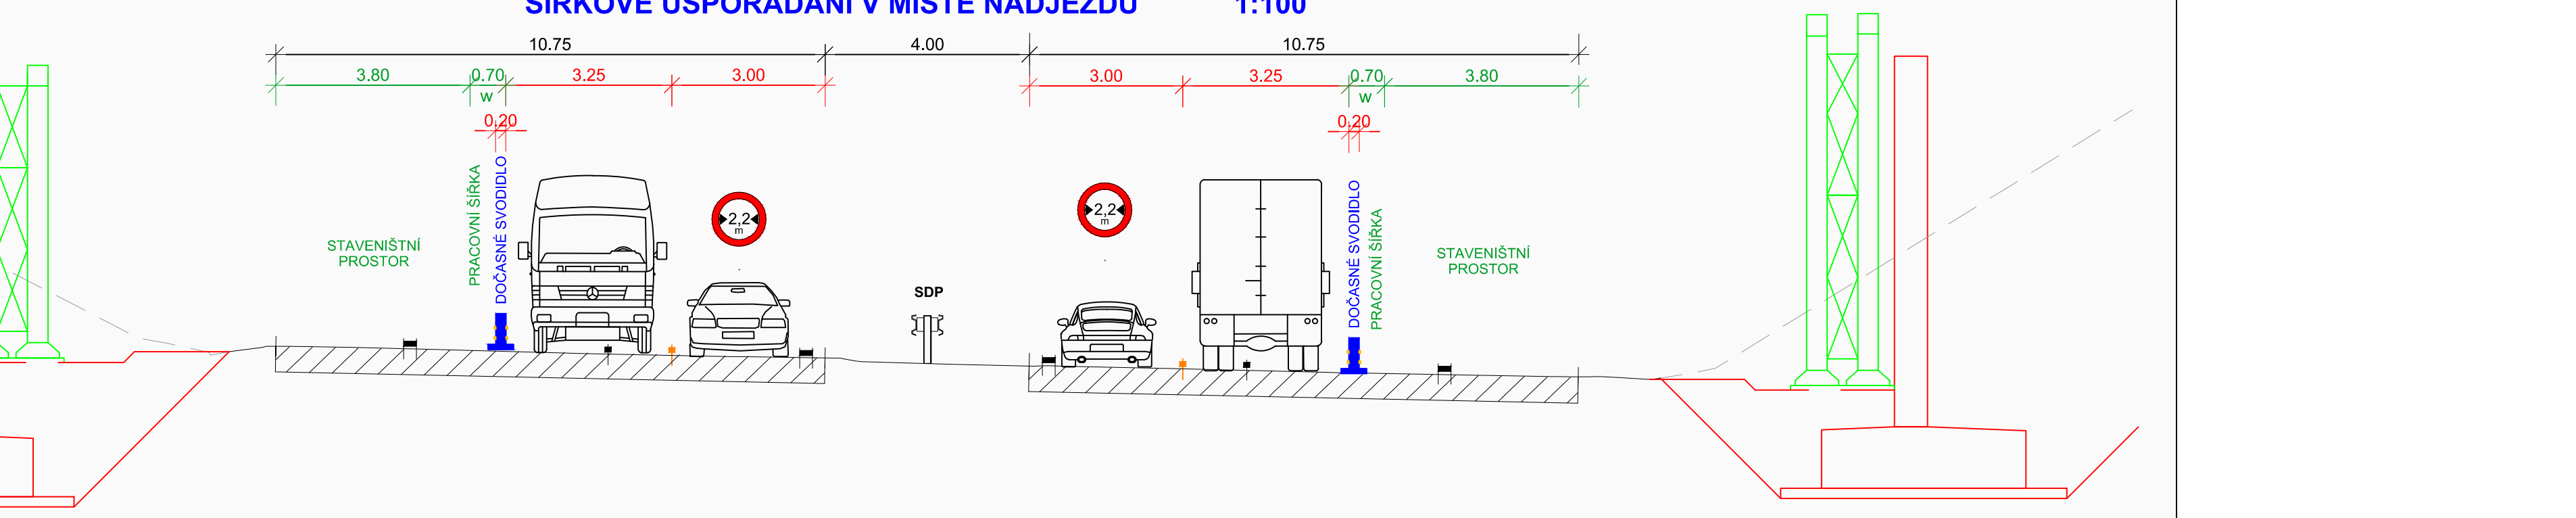

- LEGENDA:**
- ▼ STAVAJÍCÍ SDZ
  - ▼ STAVAJÍCÍ VZD
  - ROZSAH STAVEBNÍCH PRACÍ
  - DOČASNÉ SVĚDLO DELTA/OLOUČENÍ
  - ▼ PŘECHODNÉ SDZ
  - ▼ PŘECHODNÉ VZD
  - ▼ ZAKRYTÍ / DEMONTÁŽ SDZ
  - ▼ DIO, ÚSEK 12, ETAPA 2.A
  - ▼ DOČASNÉ SVĚDLO PROTEC 100
  - ▼ PŘECHODNÉ SDZ
  - ▼ PŘECHODNÉ VZD
  - ▼ ZAKRYTÍ / DEMONTÁŽ SDZ

STAVEBNÍ ÚSEK  
EXIT 81 KOBEROVCE  
- EXIT 90 HUMPOLEC

STAVEBNÍ ÚSEK  
EXIT 90 HUMPOLEC  
- EXIT 104 VĚTRNÝ JENIKOV

11. 12.  
km 91,240

a			
b			
c			
č	text změny – odpovědní		datum podpis
Název stavby:	<b>D1 MODERNIZACE – ÚSEK 11, NADJEZDY D1–083, D1–085</b>		Číslo objektu <b>SO 11a–172.1</b>
Objednatel stavby:	<b>ŘEDITELSTVÍ SILNIC A DÁLNIC ČR</b> Na Pankraci 546/56, 140 00 Praha 4	Kontrolovat:	Datum: Podpis:
Zhotvitel stavby:	<b>EUROVIA CS, a.s.</b> Národní 338/10, 110 00 Praha 1 – Nové Město IČO: 492 74 924 tel.: +420 224 951 111 e-mail: sekretariat@eurovia.cz	Kontrolovat:	Datum: Podpis:
Koordinator IČO:	<b>PRIS</b> Projektová kancelář PRIS spol. s r.o. Dosař 717/20, 625 00 Brno tel.: +420 547 212 053 e-mail: info@pris.cz	Kontrolovat:	Datum: Podpis:
Zpracovatel IČO:	<b>TUBES spol. s r. o.</b> Nad Zámčím 345/12, 142 tel.: +420 226 066 233 e-mail: tubes@tubes.cz	Kontrolovat:	Datum: Podpis:
Navští:	Pavel Znamenáček	Zodpovědný projektant:	Ing. Branislav Štamborský
Objekt:	SO 11a–172.1 <b>DOPRAVNĚ INŽENÝRSKÁ OPATŘENÍ</b>		Číslo úseku: TU–18007 Vf (I)P: Ing. Branislav Štamborský Datum: RDS Datum: 04/2018 Formát: 16x4 Měřítko: 1:1000 Čís. úseku: Soupis
Průloha:	SITUACE DIO – ETAPA 2.A, NADJEZD SO 11a–224		3.2