Ministerstvo dopravy
Odbor infrastruktury,
příloha k č. j. MD-62160/2026-910/2

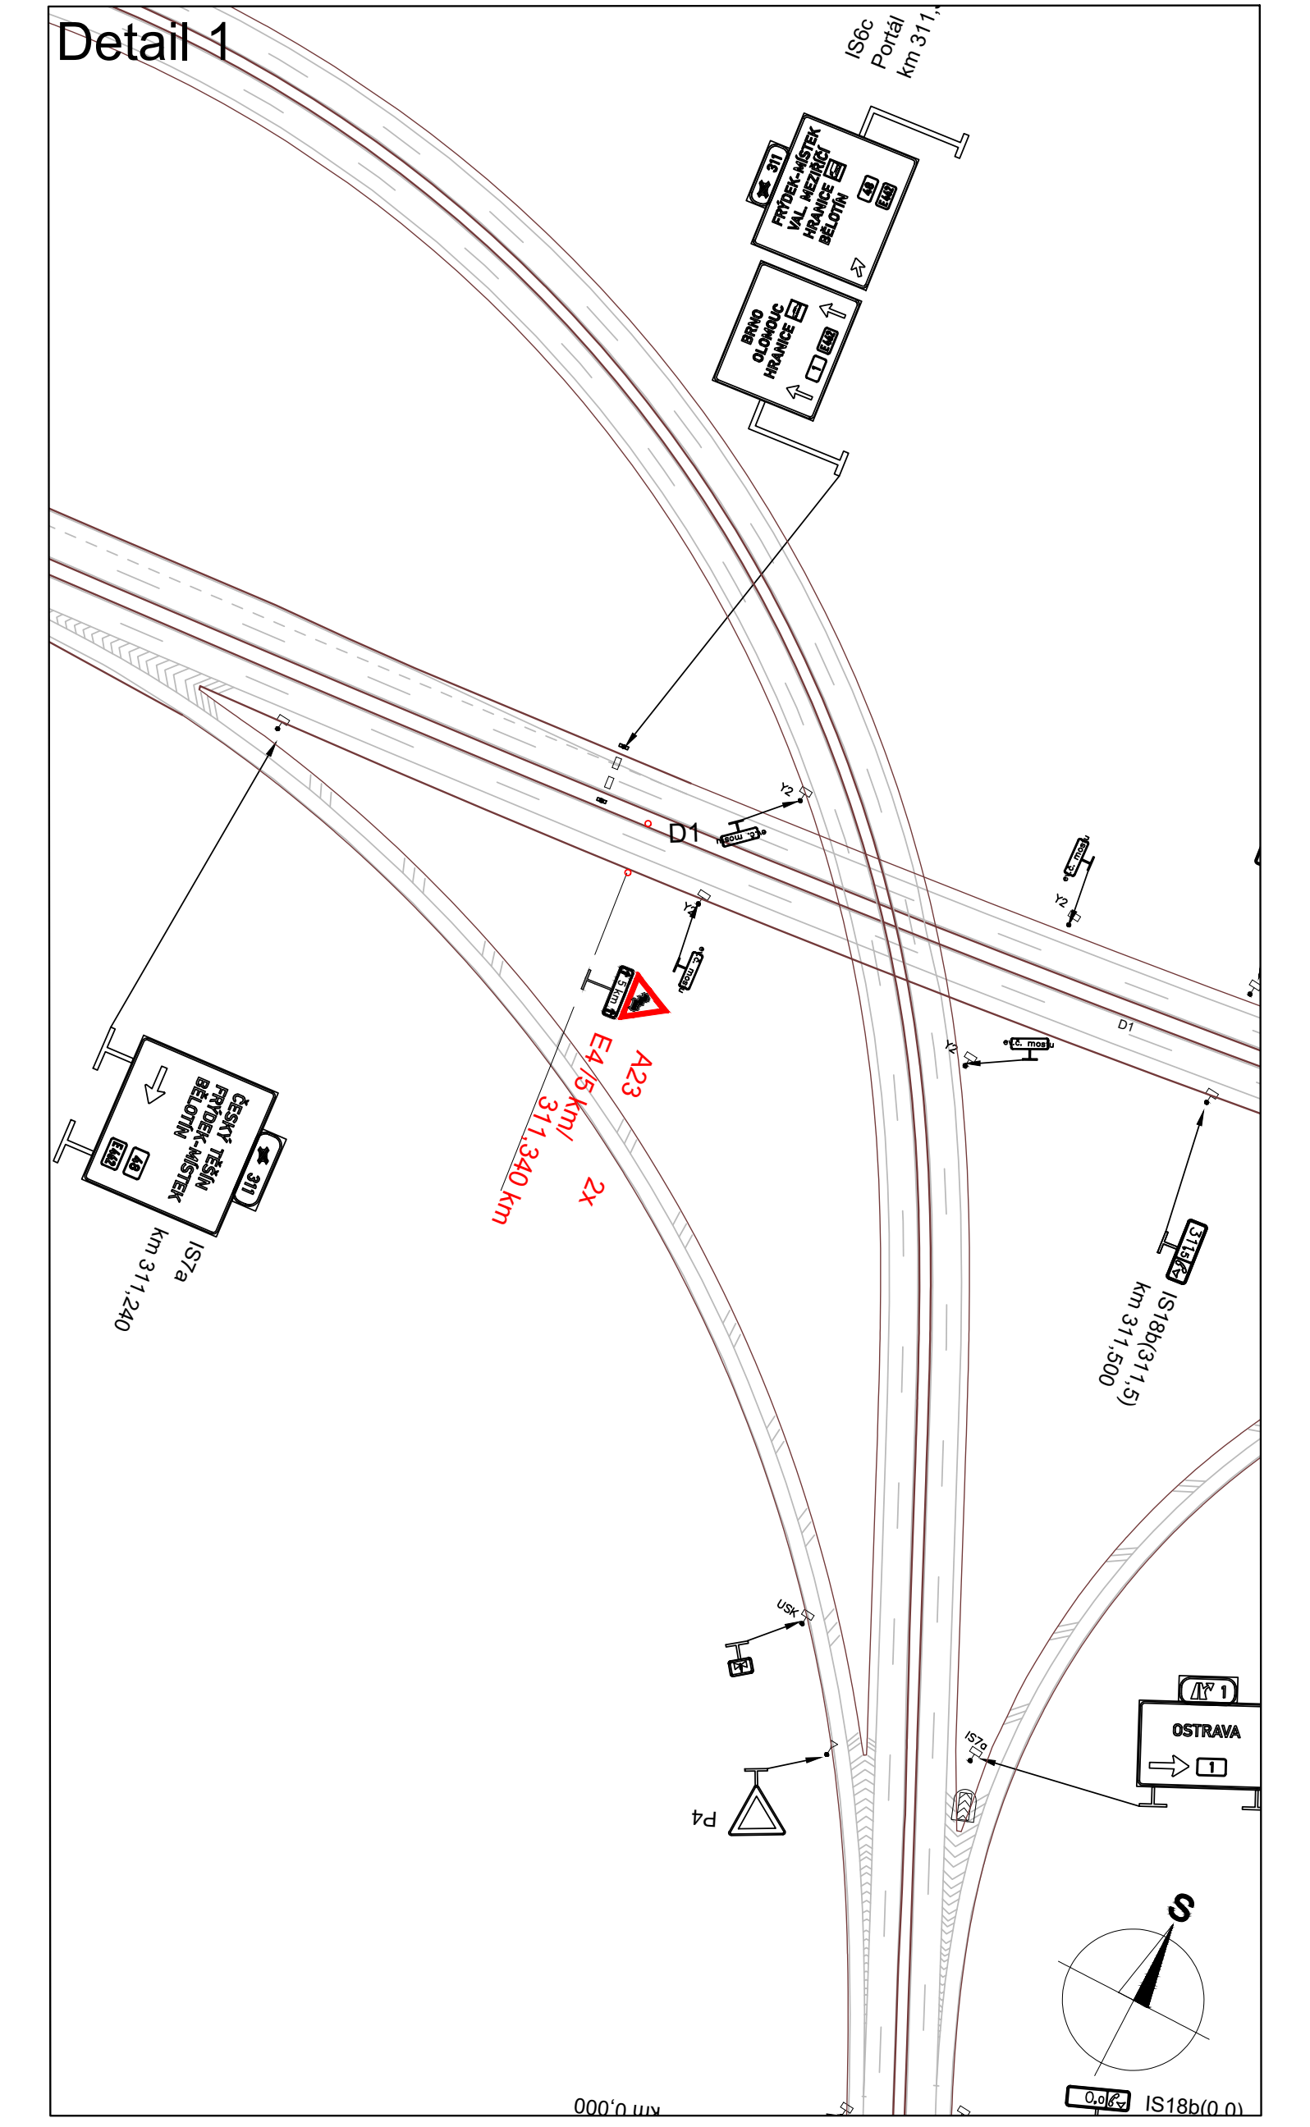
Detail 1
IS6c
Portál
km 311
D1
A23
E4 /5 km/
311,380 km
2x
IS7a
km 311,240
IS18b(311,5)
km 311,500
OSTRAVA
P4
km 0,000
IS18b(0,0)
S

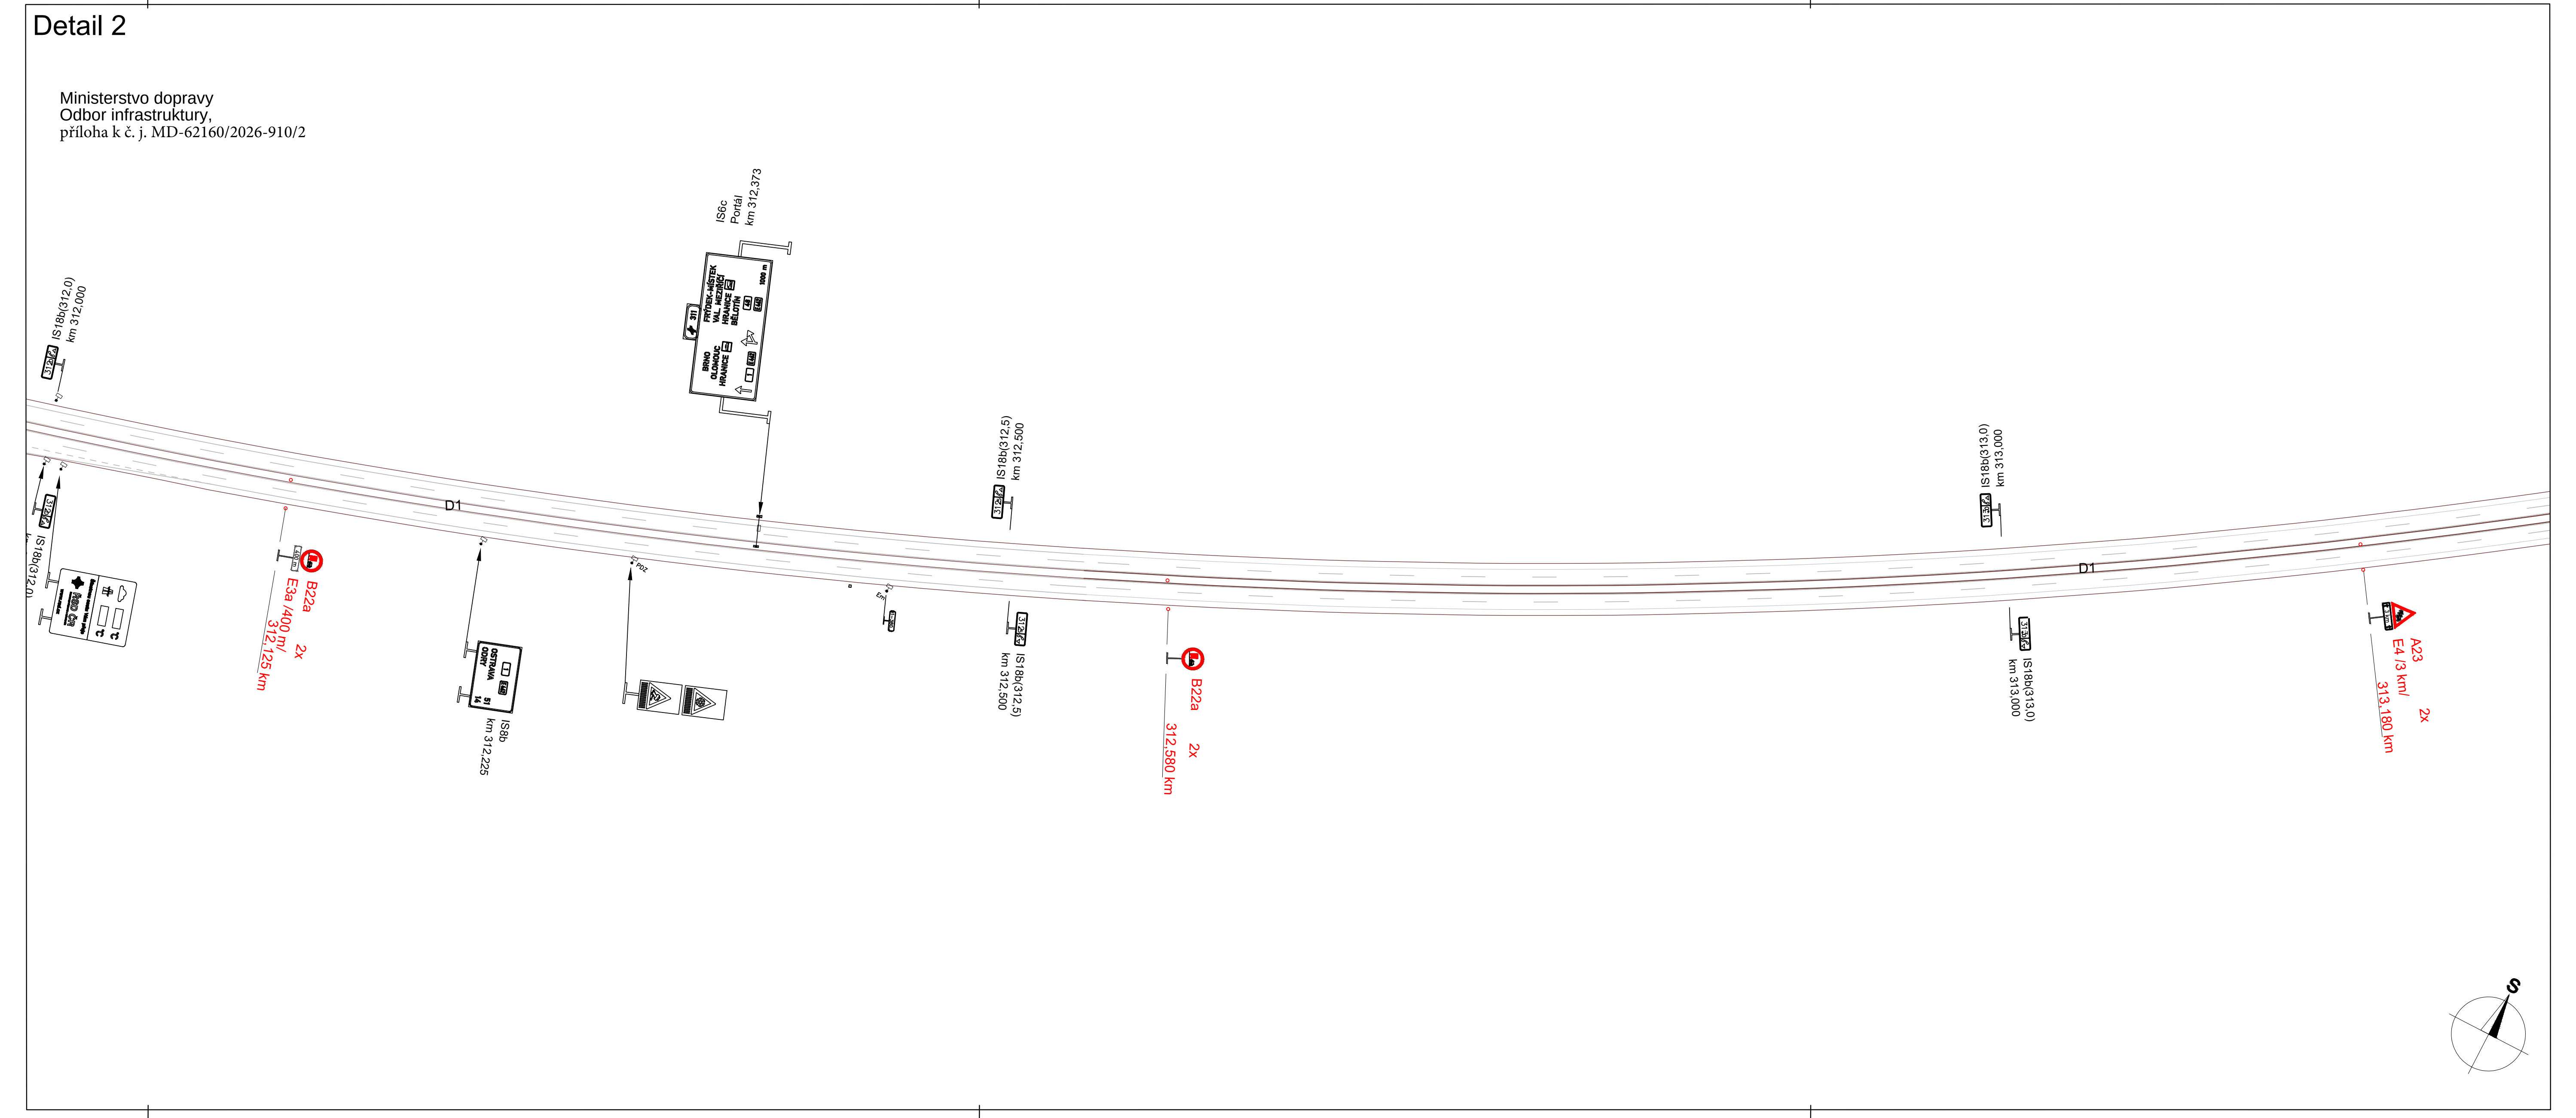
Detail 2
IS18b(312,0)
km 312,000
IS6c
Portál
km 312,373
IS18b(312,5)
km 312,500
IS18b(313,0)
km 313,000
D1
B22a
E3a /400 m/
312,125 km
2x
IS8b
km 312,225
B22a
312,590 km
2x
A23
E4 /3 km/
313,180 km
2x
S

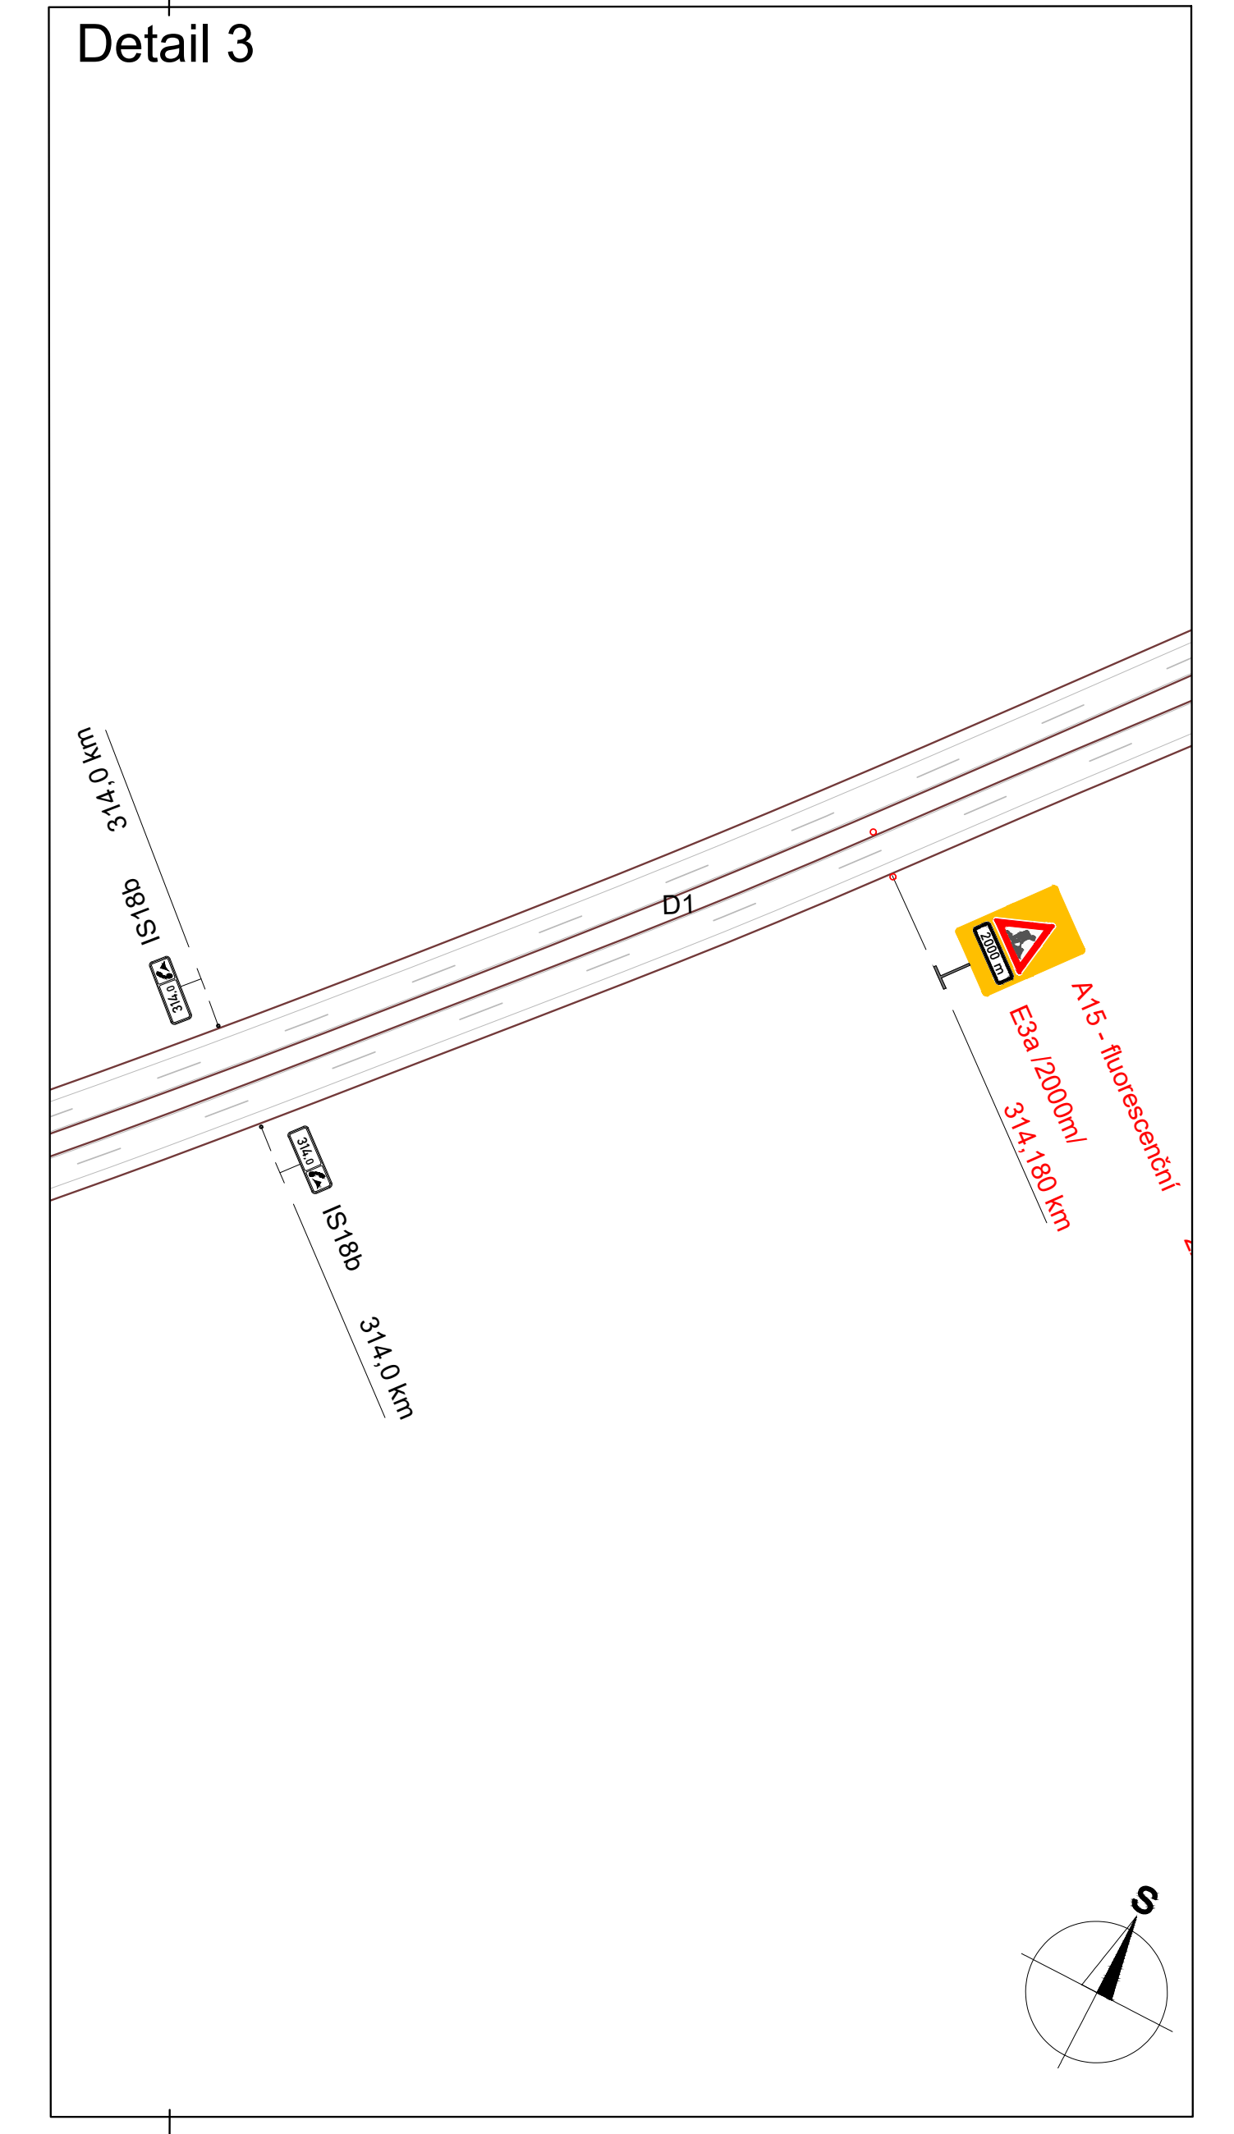
Detail 3
314,0 km
IS18b
D1
A15 - fluorescenční
E3a /2000m/
314,180 km
S

Detail 4
315,5 km
IS18b
A15
E3a /800m/
315,345 km
2x
IP18b /700m/
315,445 km
2x
IS18b
315,5 km
2000 m
E16
IJ18a
315,545
B20a /100/
315,680
2x
316,0 km
IS18b
IP18b /200m/
315,980 km
2x
S8d
316,030 km
B20a /80/
316,080 km
2x
D1
316,180 km
Z4+VS1 10x
IS23
316,270 km
316,280 km
B26
316,330 km
2x
316,380 km
A
IS18b
316,5 km
316,530 km
B26
316,580 km
2x
316,630 km
Z4 + VS1 10x
316,720 km
B20a /80/
316,830 km
2x
S8d
IP18b /200m/
316,880 km
316,930 km
2x
317,0 km
IS18b
E16
IJ18a
317,035 km
B20a /100/
317,230 km
2x
IP18b /600m/
317,330 km
2x
317,5 km
IS18b
A15
E3a /800m/
317,530 km
2x
IS18b
317,5 km
317,535 km
IJ18b
ŘEZ A - A, km 316,480
3,75m
Jízdní pruh
BRNO
Bezpečnostní odstup
1m
10,5m
Pracovní místo
Bezpečnostní odstup
1m
3,75m
Jízdní pruh
OSTRAVA
Z4
V2a
V4
3m
3,75m
3,75m
4,25m
0,5m
0,25m
3,75m
3,75m
3m
S

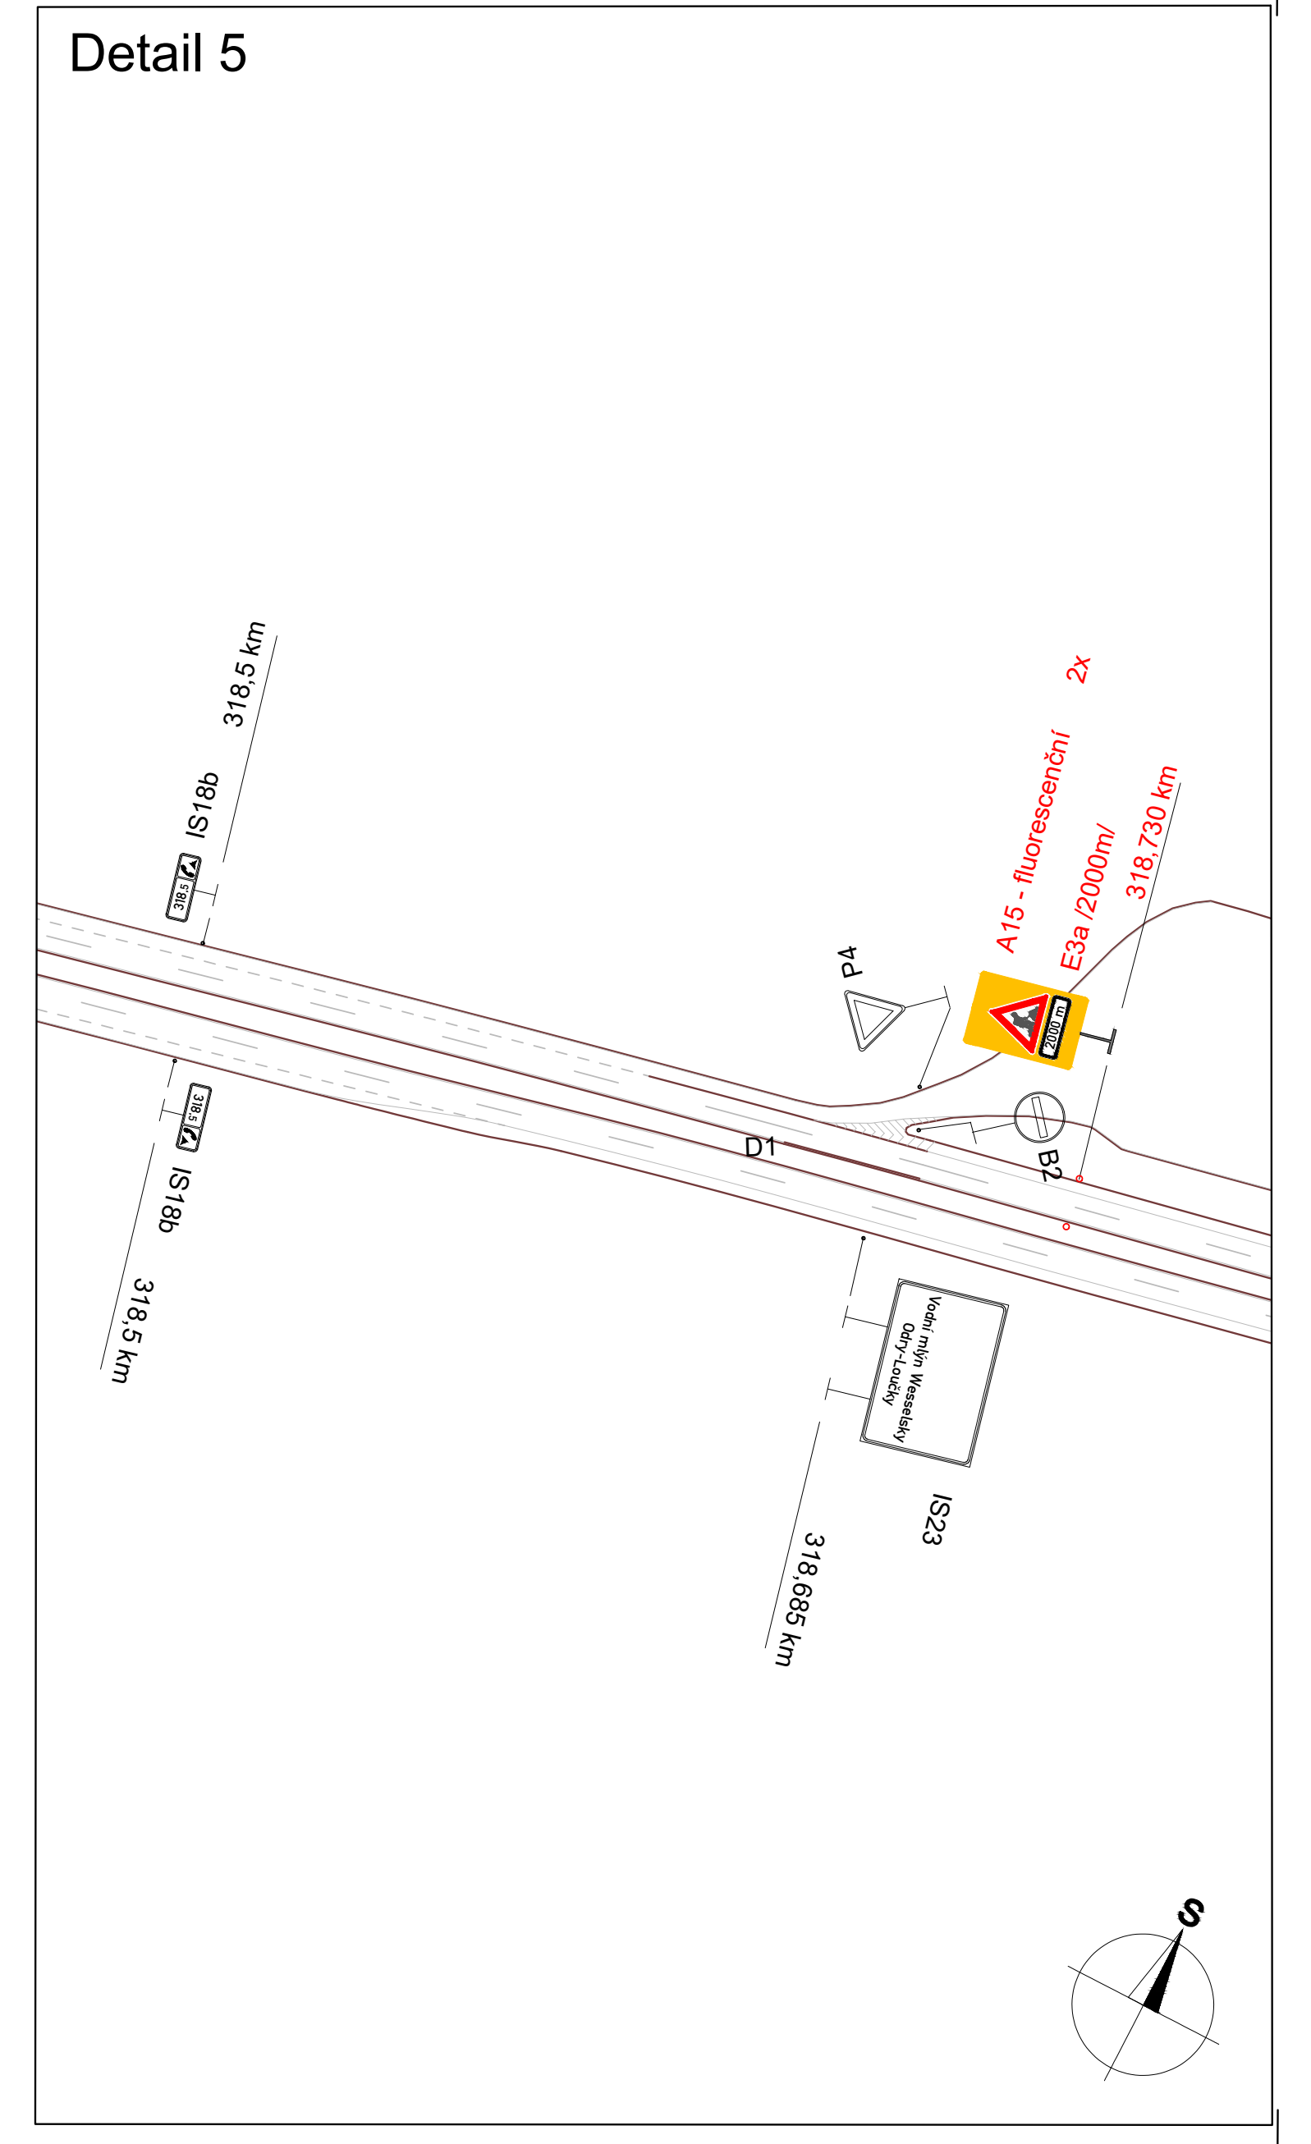
Detail 5
318,5 km
IS18b
P4
A15 - fluorescenční
E3a /2000m/
318,730 km
2x
D1
B2
IS18b
318,5 km
IS23
318,685 km
S

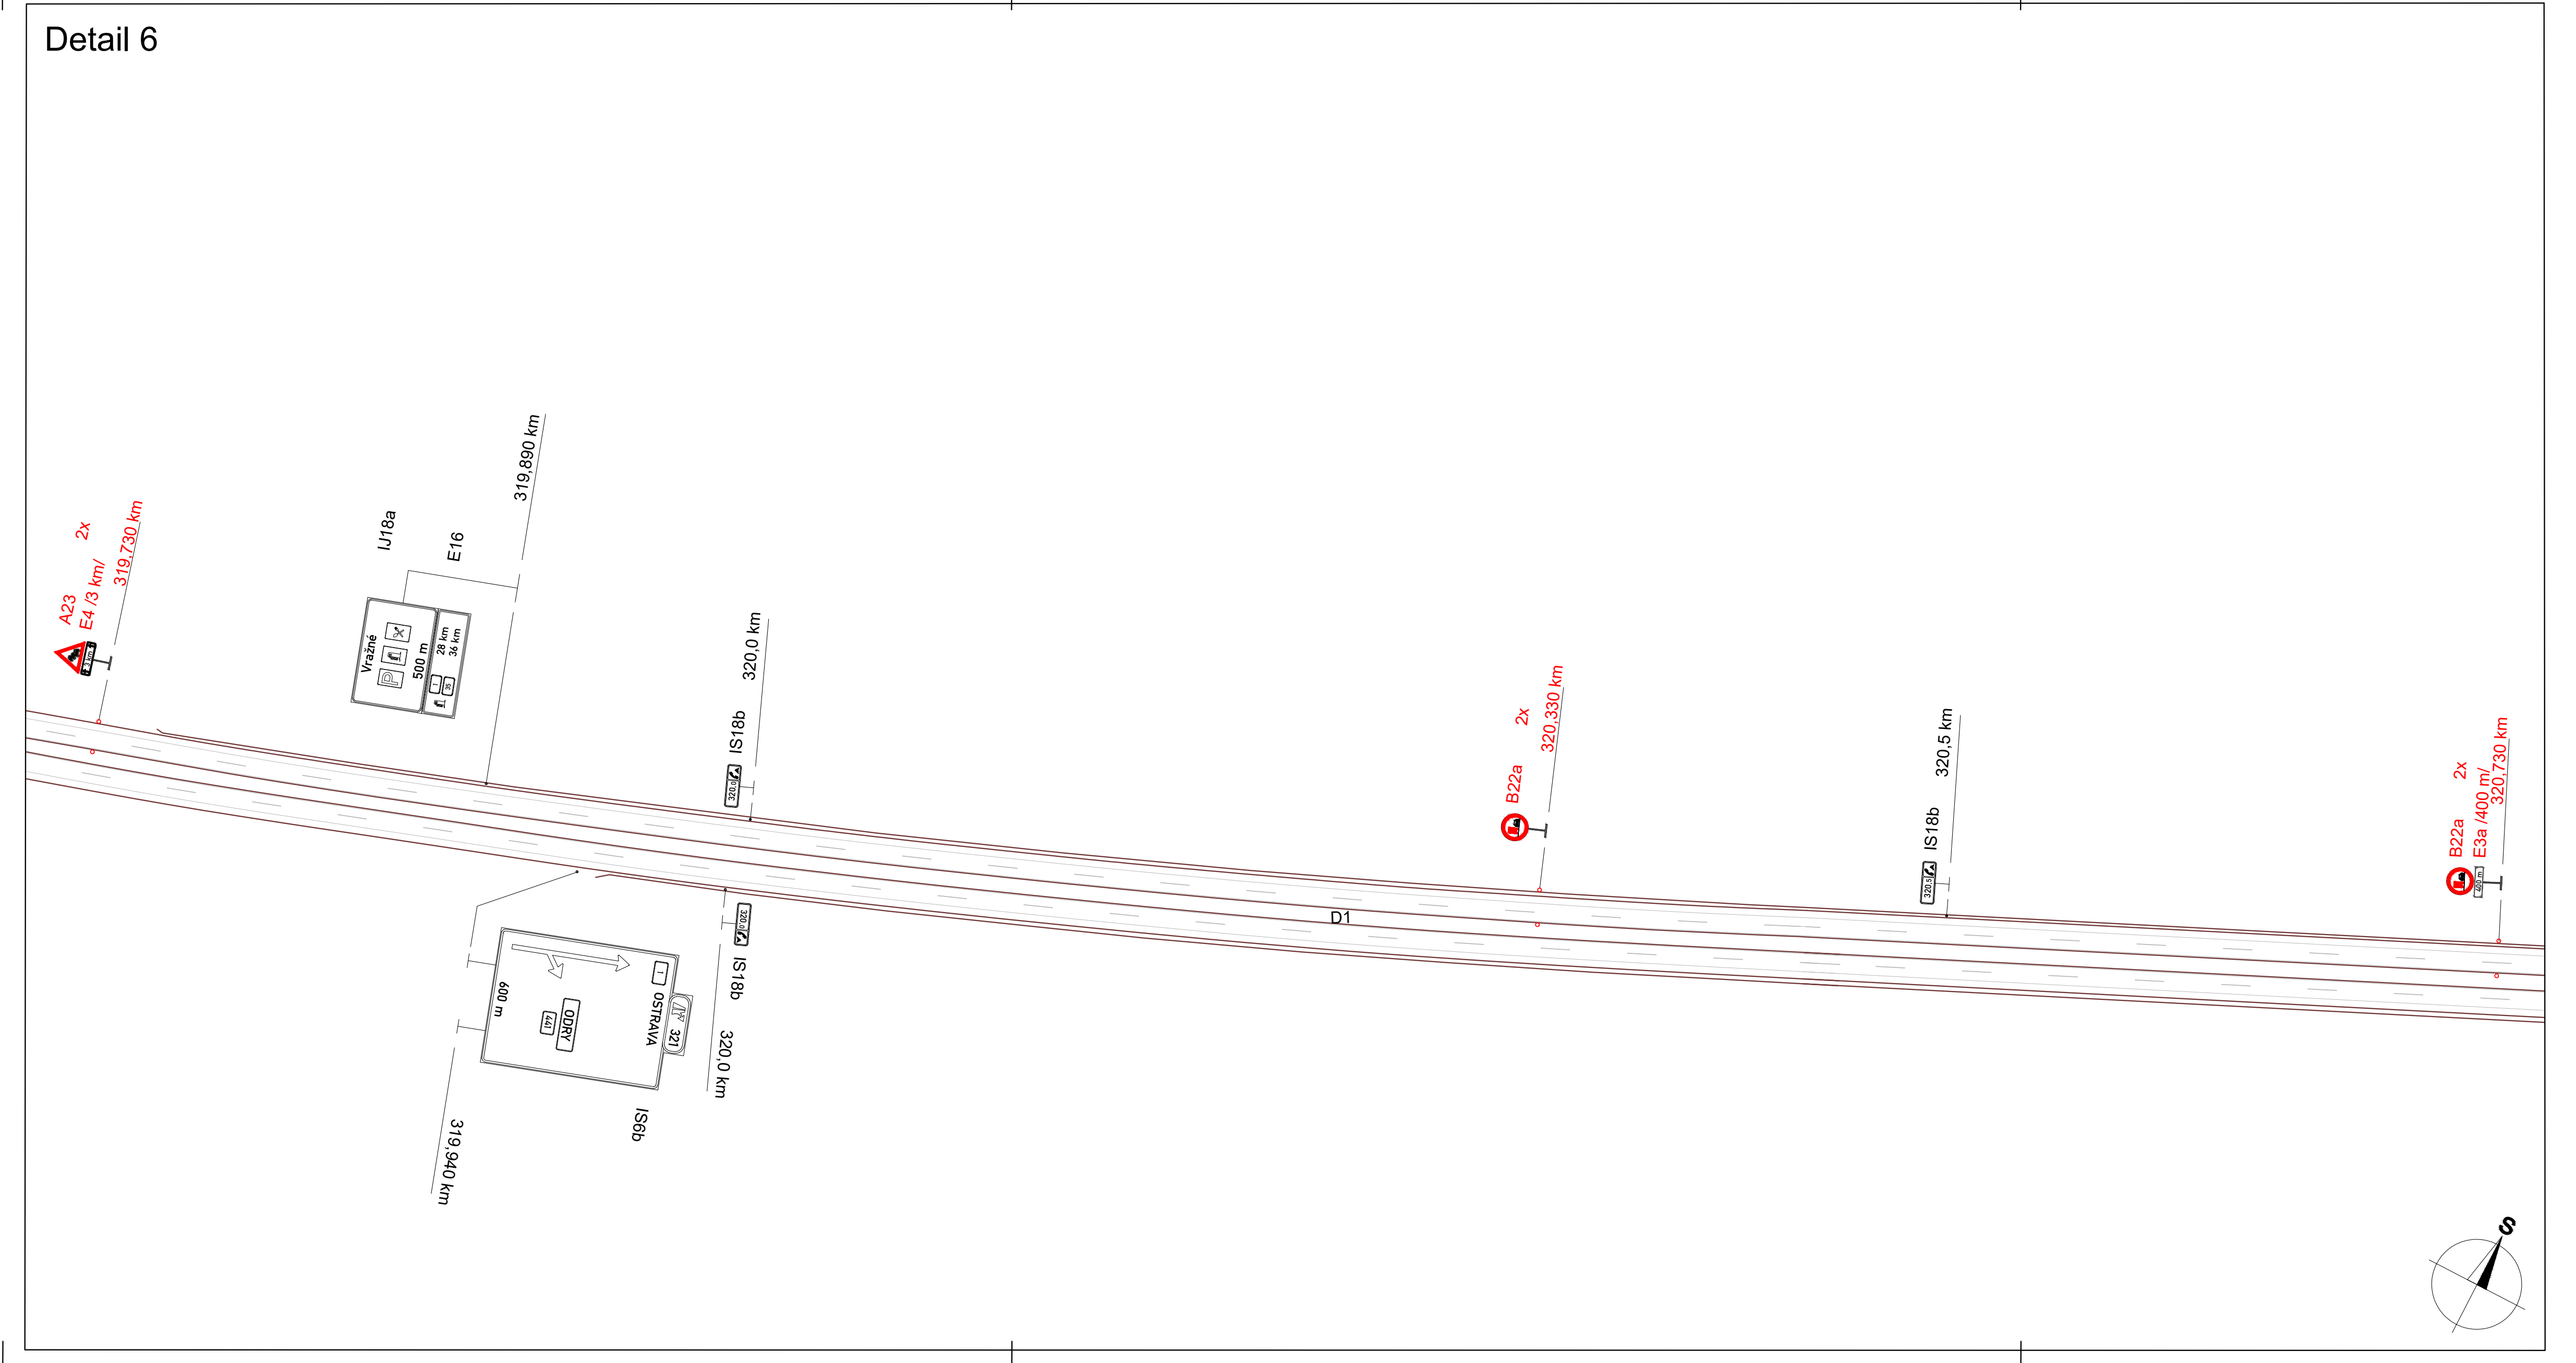
Detail 6
A23
E4 /3 km/
319,730 km
2x
IJ18a
E16
319,890 km
500 m
320,0 km
IS18b
D1
OSTRAVA
ODRY
IS6b
IS18b
320,0 km
319,940 km
B22a
320,330 km
2x
320,5 km
IS18b
B22a
E3a /400 m/
320,730 km
2x
S

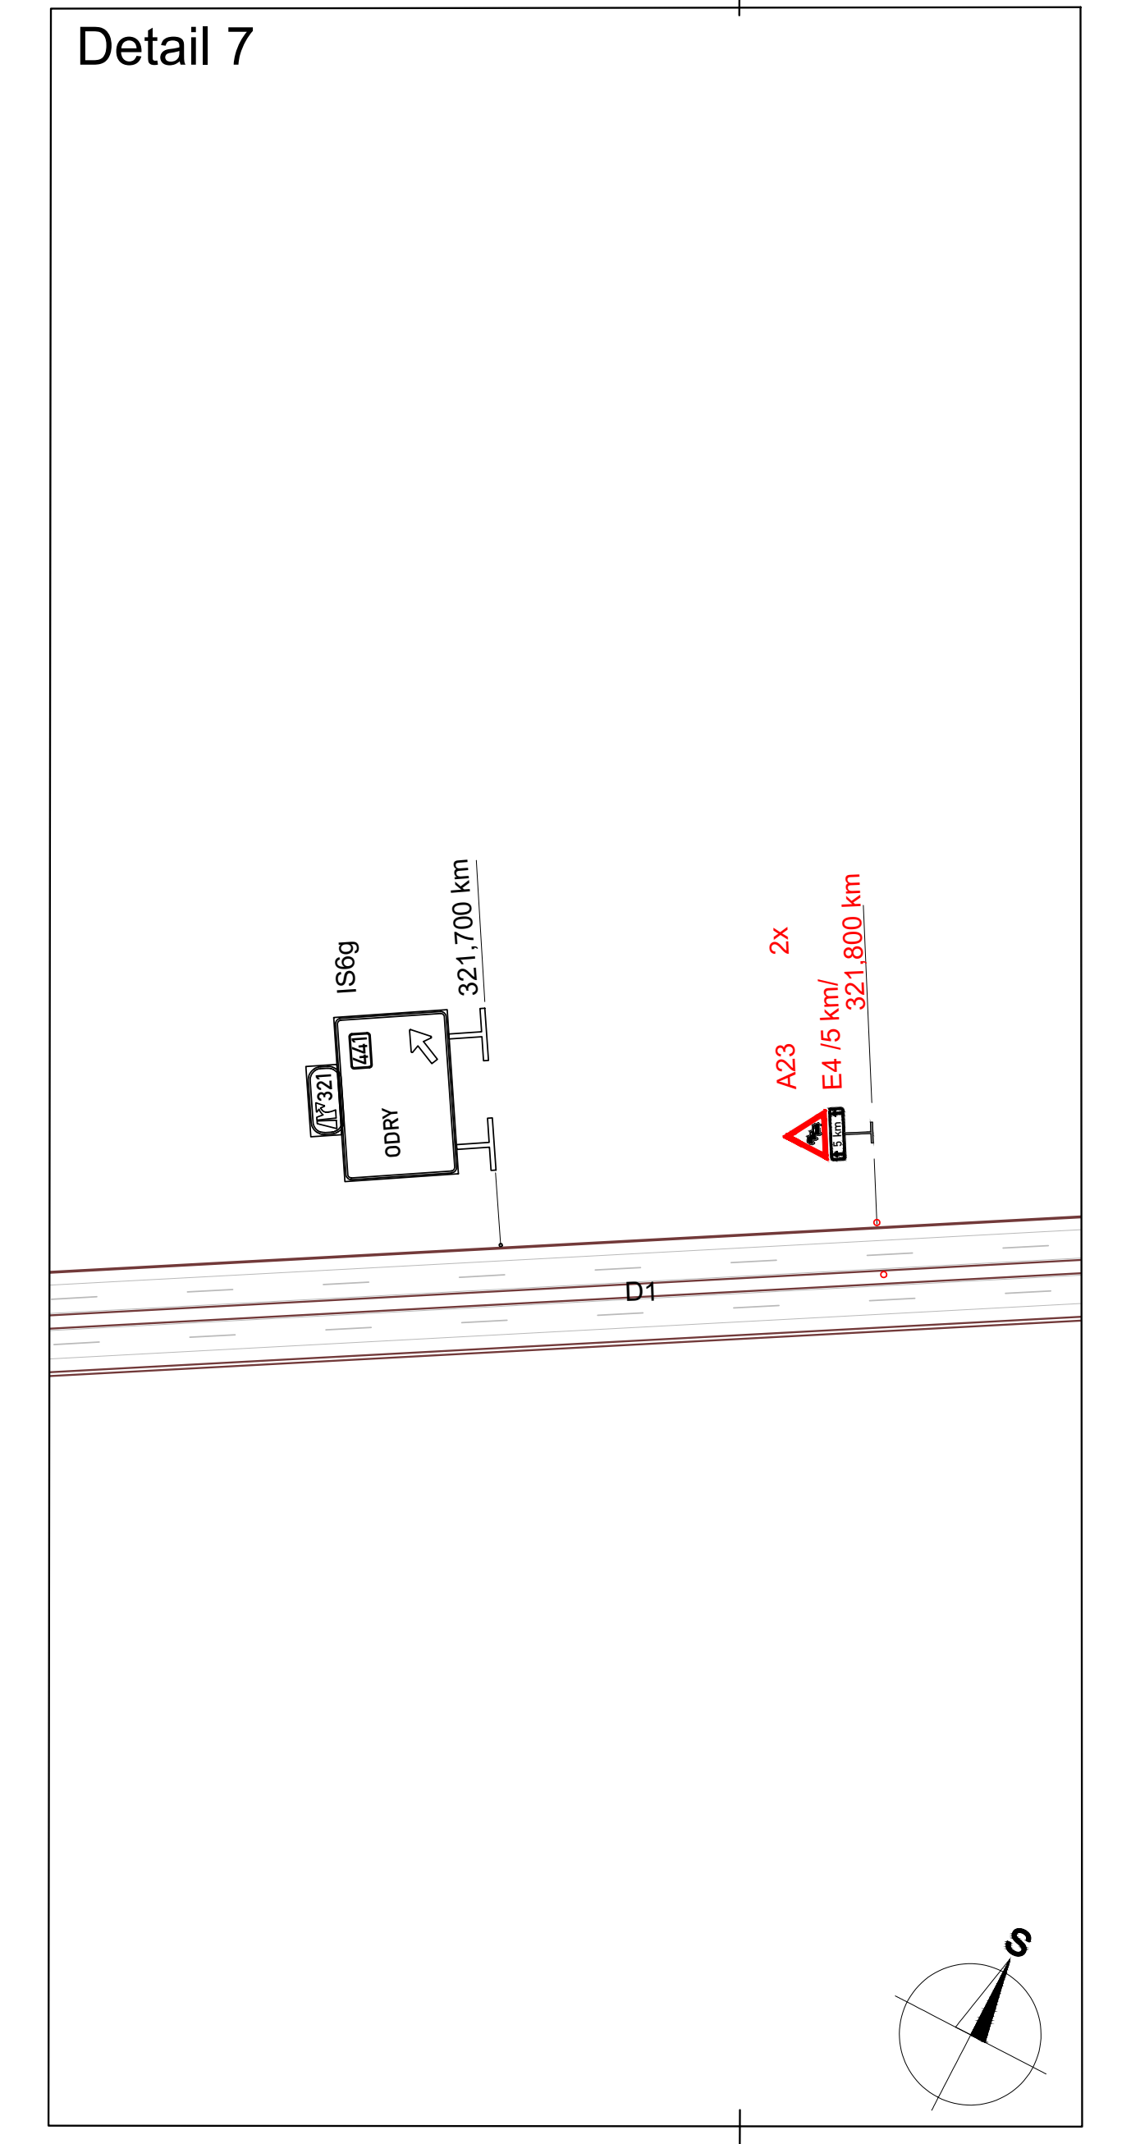
Detail 7
IS6g
321,700 km
ODRY
A23
E4 /5 km/
321,800 km
2x
D1
S

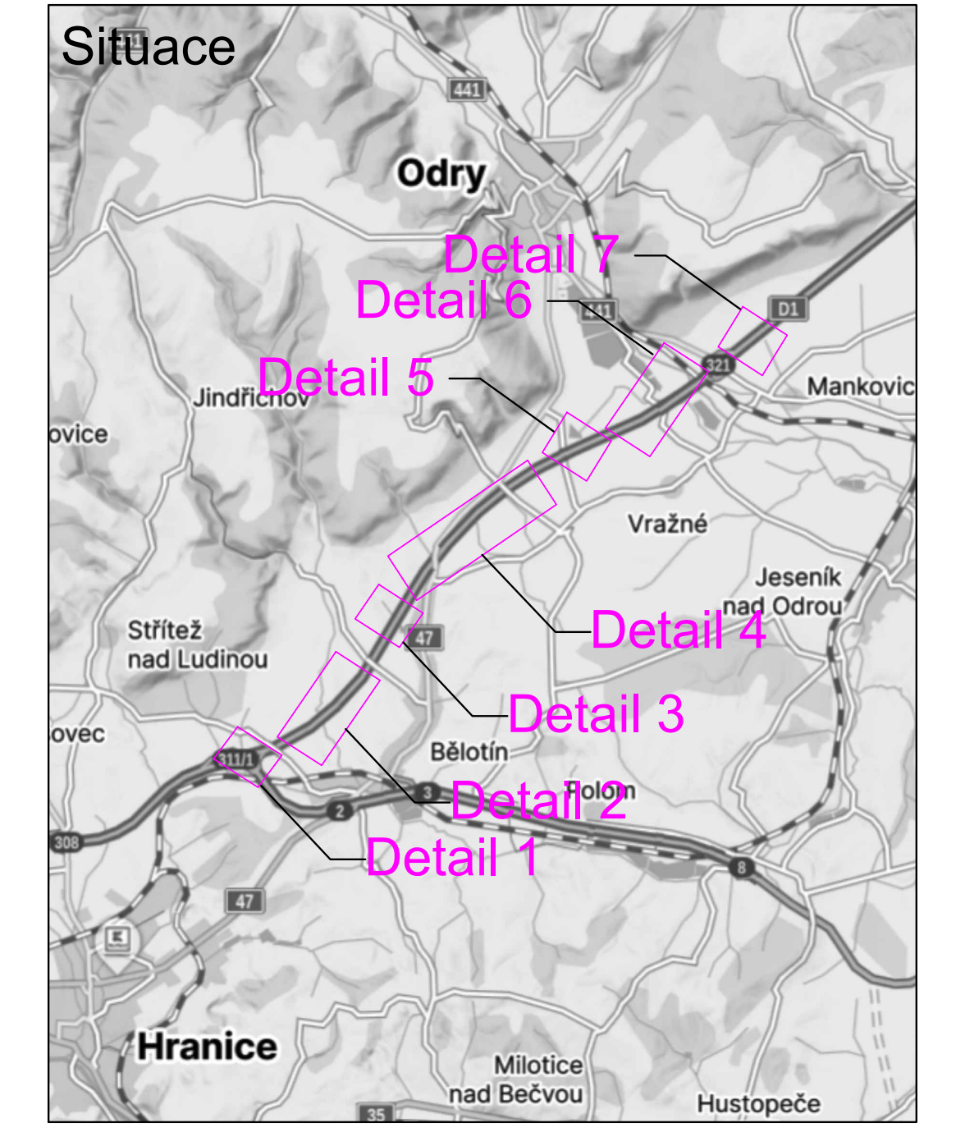
Situace
Odry
Detail 7
Detail 6
Detail 5
Jindřichov
Mankovice
Vražné
Jeseník nad Odrou
Detail 4
Střítež nad Ludinou
Detail 3
Bělotín
Detail 2
Polom
Detail 1
Hranice
Milotice nad Bečvou
Hustopeče

Legenda:

B2	Trvalé dopravní značení
80 B20a	Přechodné dopravní značení
🟥	Uzavřený úsek

Trvalé dopravní značení, které je v rozporu s přechodným dopravním značením, bude zneplatněno.

Vypracoval: Ondřej Pavlů	Datum: 20.10.2026	**SEKNE** spol. s r.o. Hamerská 12, 772 00 Olomouc tel.: 585 311 667	
Název akce: **D1 Oprava AB vozovky v km 296,3 - 341,5 P+L**		Měřítko: 1:2000	
Název objektu: Přechodné dopravní značení		Formát:	Č. výkresu: / Č. soupravy:
Příloha: Situace		9xA4	1