Ministerstvo dopravy
Odbor infrastruktury,
příloha k č. j. MD-17844/2026-910/15

ŘEZ B-B

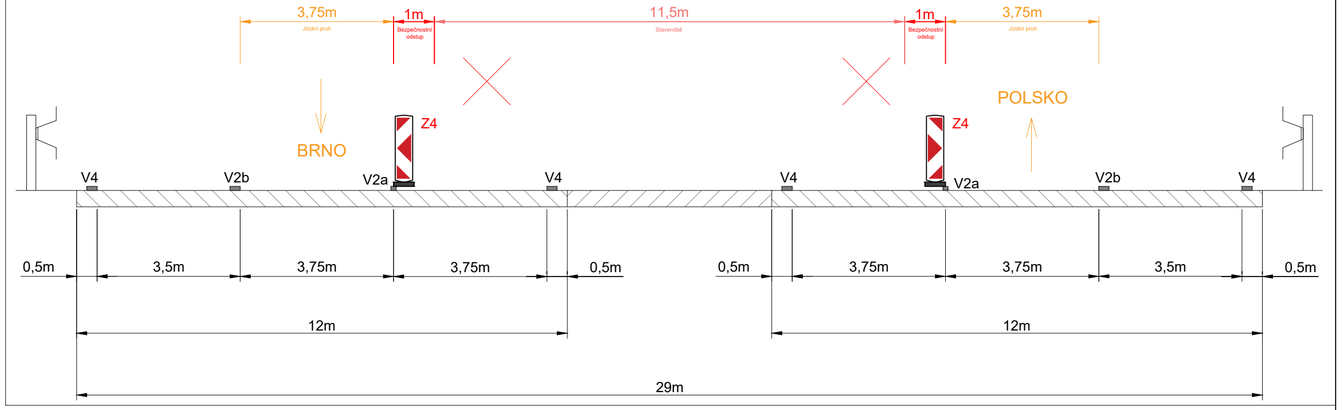

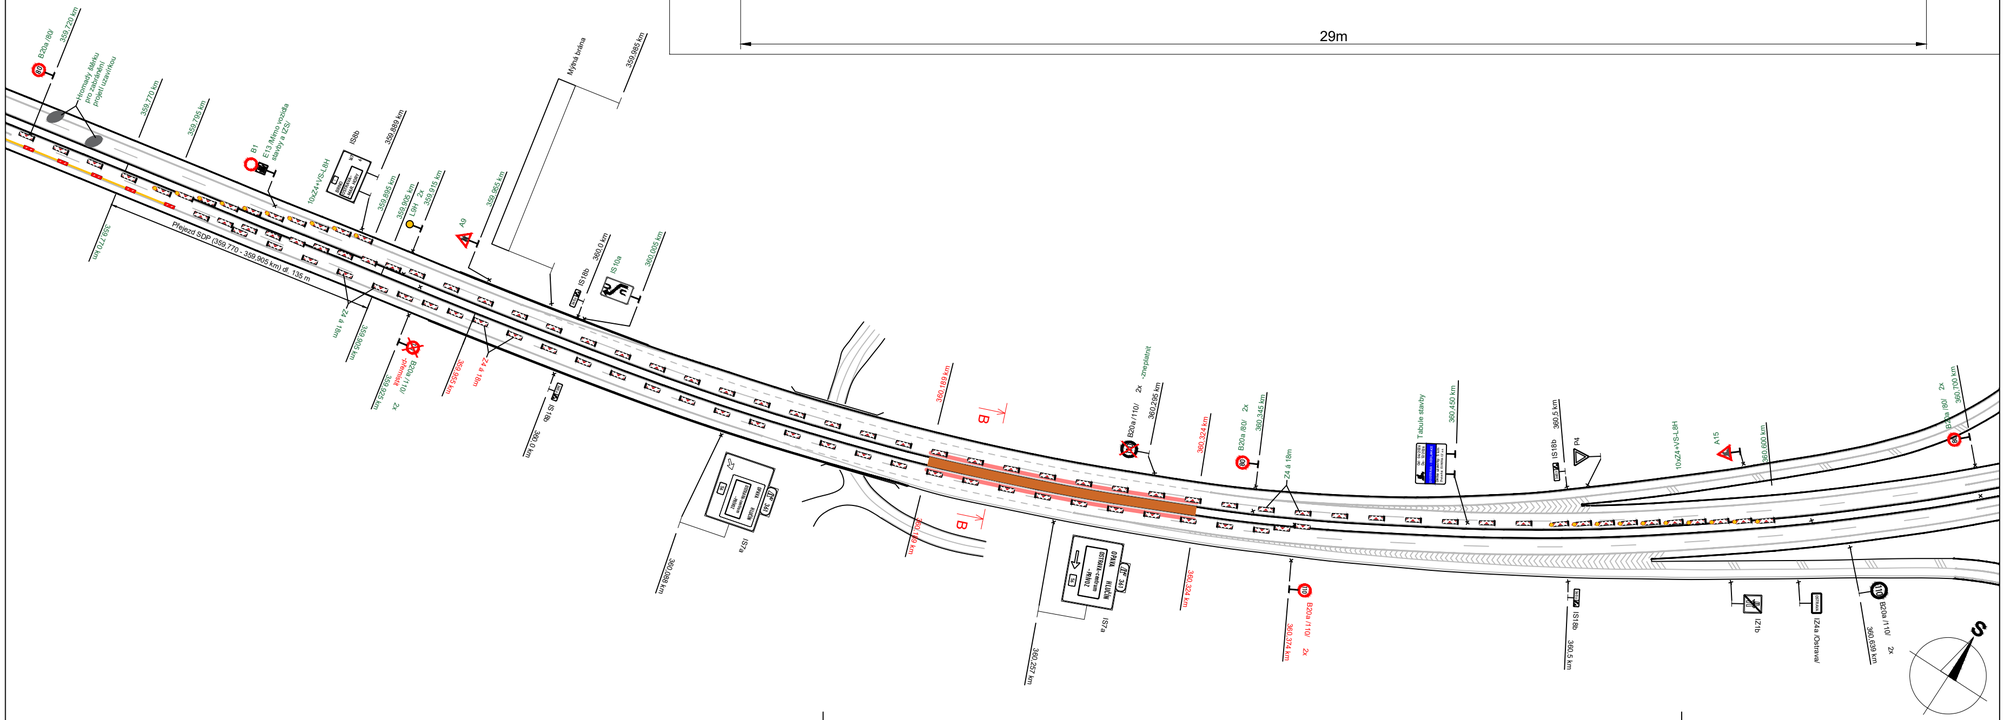

Legenda:

355,0	IS18b	Trvalé dopravní značení
80	B20a	Stávající přechodné dopravní značení
80	B20a	Nově navržené přechodné dopravní značení
		Pracovní místo
		Stavba nového přejezdu SDP

Trvalé dopravní značení, které je v rozporu s přechodným dopravním značením, bude zneplatněno.

Vypracoval: Bc. Martin Bodlák	Datum: 16.10.2026	SEKNE spol. s r.o. Hamerská 12, 772 00 Olomouc tel.: 585 311 867	
Název akce: D1 Oprava vozovky v km 150,328 - km 152,645		Měřítko: 1:2000	
Název objektu: Přechodné dopravní značení		Formát: 3xA4	Č. výkresu: 5.2
Příloha: 2.etapa - detail - stavba přejezdu SDP			Č. soupravy: