


Betonové zátaras odstranit v délce cca 8,0 m a nutno přesunout na označené místo, tak aby byl fyzicky zamezen vjezd na uzavřenou rampu směr Plzeň


Betonové zátaras odstranit v délce cca 8,0 m a nutno přesunout na označené místo, tak aby byl fyzicky zamezen vjezd na uzavřenou rampu

MINISTERSTVO DOPRAVY ČR
 Odbor pozemních komunikací
 Příloha k č. j. 81/2018-120-RD/6

Legenda:

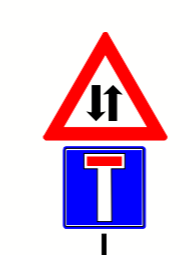


Nově navržené dopravní značení

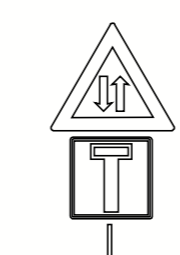

Trvalé dopravní značení a dopravní zařízení

Veškeré VDZ v rámci akce je nutné vyznačit žlutě páskou - reflexní fólie s mřížkou

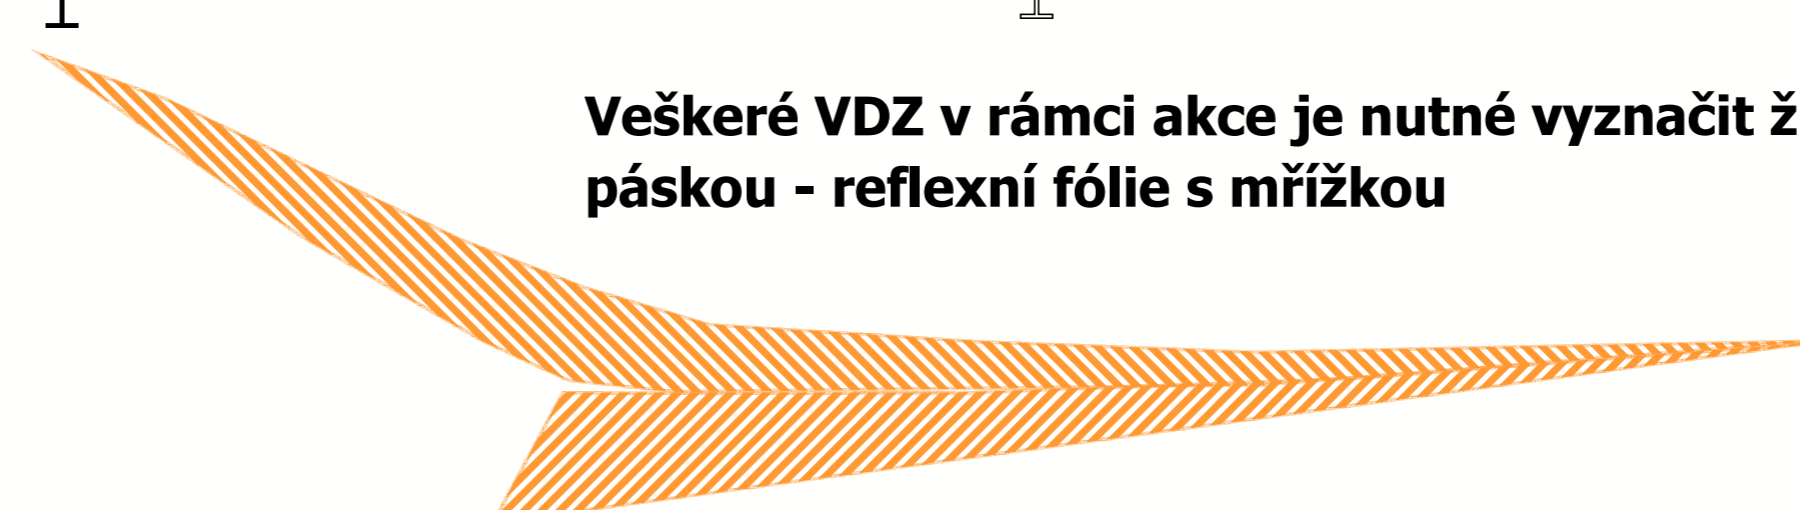

DOPRAVNÍ INŽENÝRING PRAHA S.R.O.

Dopravně inženýrské projekty a realizace dopravních opatření
 Holečkova 789/46, Praha 5, 150 00, IČ: 02869179, tel.: 602 434 983

Zhotovitel: EUROVIA CS, a.s. Národní 10 Praha 1 110 00	Vypracoval: Ing. Hrušková	Kontrola: Ing. Kapoun
Místo realizace: PD0 - ražský okruh, Středočeský kraj	Datum vypracování 03/2017	Měřítko a formát: 1:600 A0
Název akce: Rekonstrukce komunikace Libušská, Praha 12 - Vedení objížděné trasy po dálnici D0 - Pražský okruh - západ		