



MINISTERSTVO DOPRAVY ČR
 Odbor pozemních komunikací
 Příloha k č. j. 81/2018-120-RD/6


Legenda:

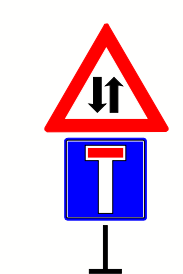

Nově navržené dopravní značení

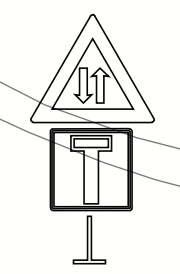

Trvalé dopravní značení a dopravní zařízení

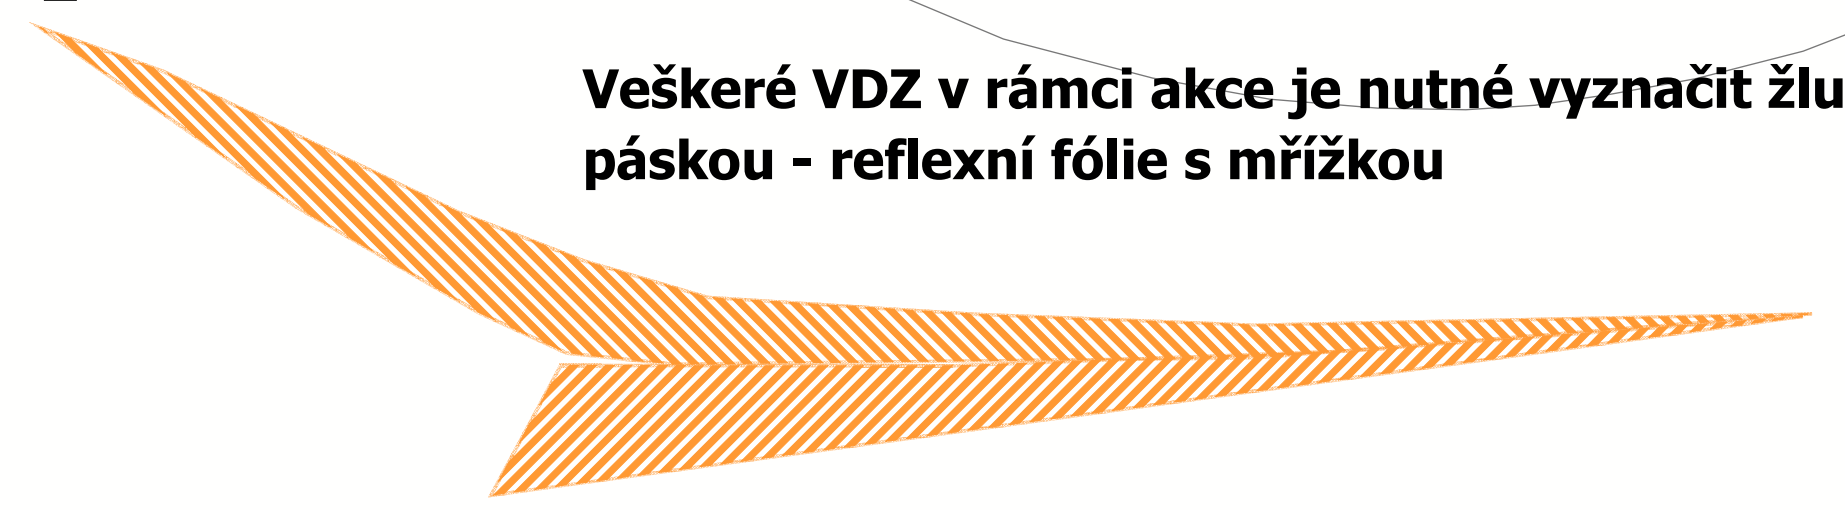

Veškeré VDZ v rámci akce je nutné vyznačit žlutě páskou - reflexní fólie s mřížkou

DOPRAVNÍ INŽENÝRING PRAHA S.R.O. <i>Dopravně inženýrské projekty a realizace dopravních opatření</i> Holečkova 789/46, Praha 5, 150 00, IČ: 02869179, tel.: 602 434 983		
Zhotovitel: EUROVIA CS, a.s. Národní 10 Praha 1 110 00	Vypracoval: Ing. Hrušková	Kontrola: Ing. Kapoun
Místo realizace: PD0 - ražský okruh, Středočeský kraj	Datum vypracování 03/2017	Měřítko a formát: 1:600 A0
Název akce: Rekonstrukce komunikace Libušská, Praha 12 - Vedení objíždě trasy po dálnici D0 - Pražský okruh - východ		