


Příloha ke stanovení místní úpravy provozu MD č, j. MD-67409-2025-940

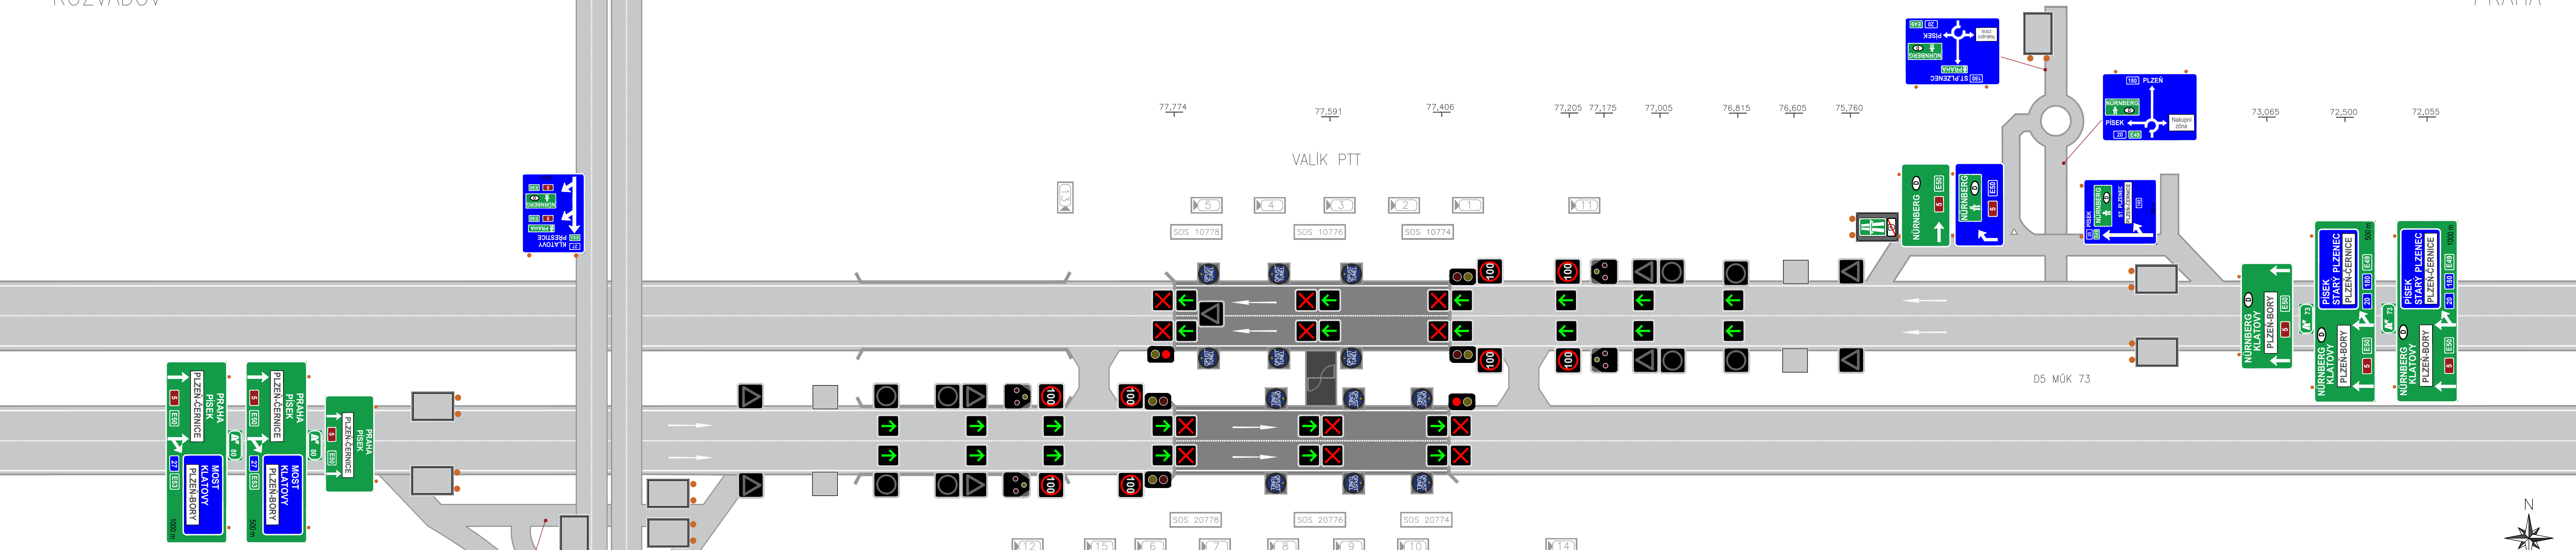

Tunel Valík

SOUŘADNICOVÝ SYSTÉM: JTSK VÝŠKOVÝ SYSTÉM: Bpv

INVESTOR	Hlavní město Praha zastoupené TSK	
GENERÁLNÍ PROJEKTANT	Ing. Jiří Průša	<i>[Signature]</i>
ZODPOVĚDNÝ PROJEKTANT	Ing. Jan Hušák	<i>[Signature]</i>
VYPRACOVAL	Bc. Zarrina Uteulina	<i>[Signature]</i>
KRESLIL	Bc. Zarrina Uteulina	<i>[Signature]</i>
KONTROLOVAL	Ing. Vendula Benýšková	<i>[Signature]</i>



ELTODO, a.s.
Novodvorská 1010/14, 142 01 Praha 4
e-mail: prusa@eltodo.cz
tel.: 261 34 1705, fax: 261 34 1555




Tunel Valík - proměnné dopravní značení	
DATUM	11/2019
FORMÁT	1188x420
MĚŘÍTKO	1:250
STUPEŇ PD	
ČÍS. ZAKÁZKY	
ARCHIVNÍ ČÍS.	

NÁZEV PŘÍLOHY	ČÍS. SOUPRAVY	ČÍS. PŘÍLOHY
Standardní režim - 100 km/h		S1.1

VÝKRES JE DUŠEVNÍM MAJETKEM FY ELTODO, a.s., NOVODVORSKÁ 1010/14, 142 01 PRAHA 4; KOPÍROVÁNÍ VÝKRESU A JEHO POSKYTNUTÍ TŘETÍ OSOBĚ BEZ SOUHLASU S ELTODO, a.s. JE ZAKÁZÁNO

← ROZVADOV

→ PRAHA

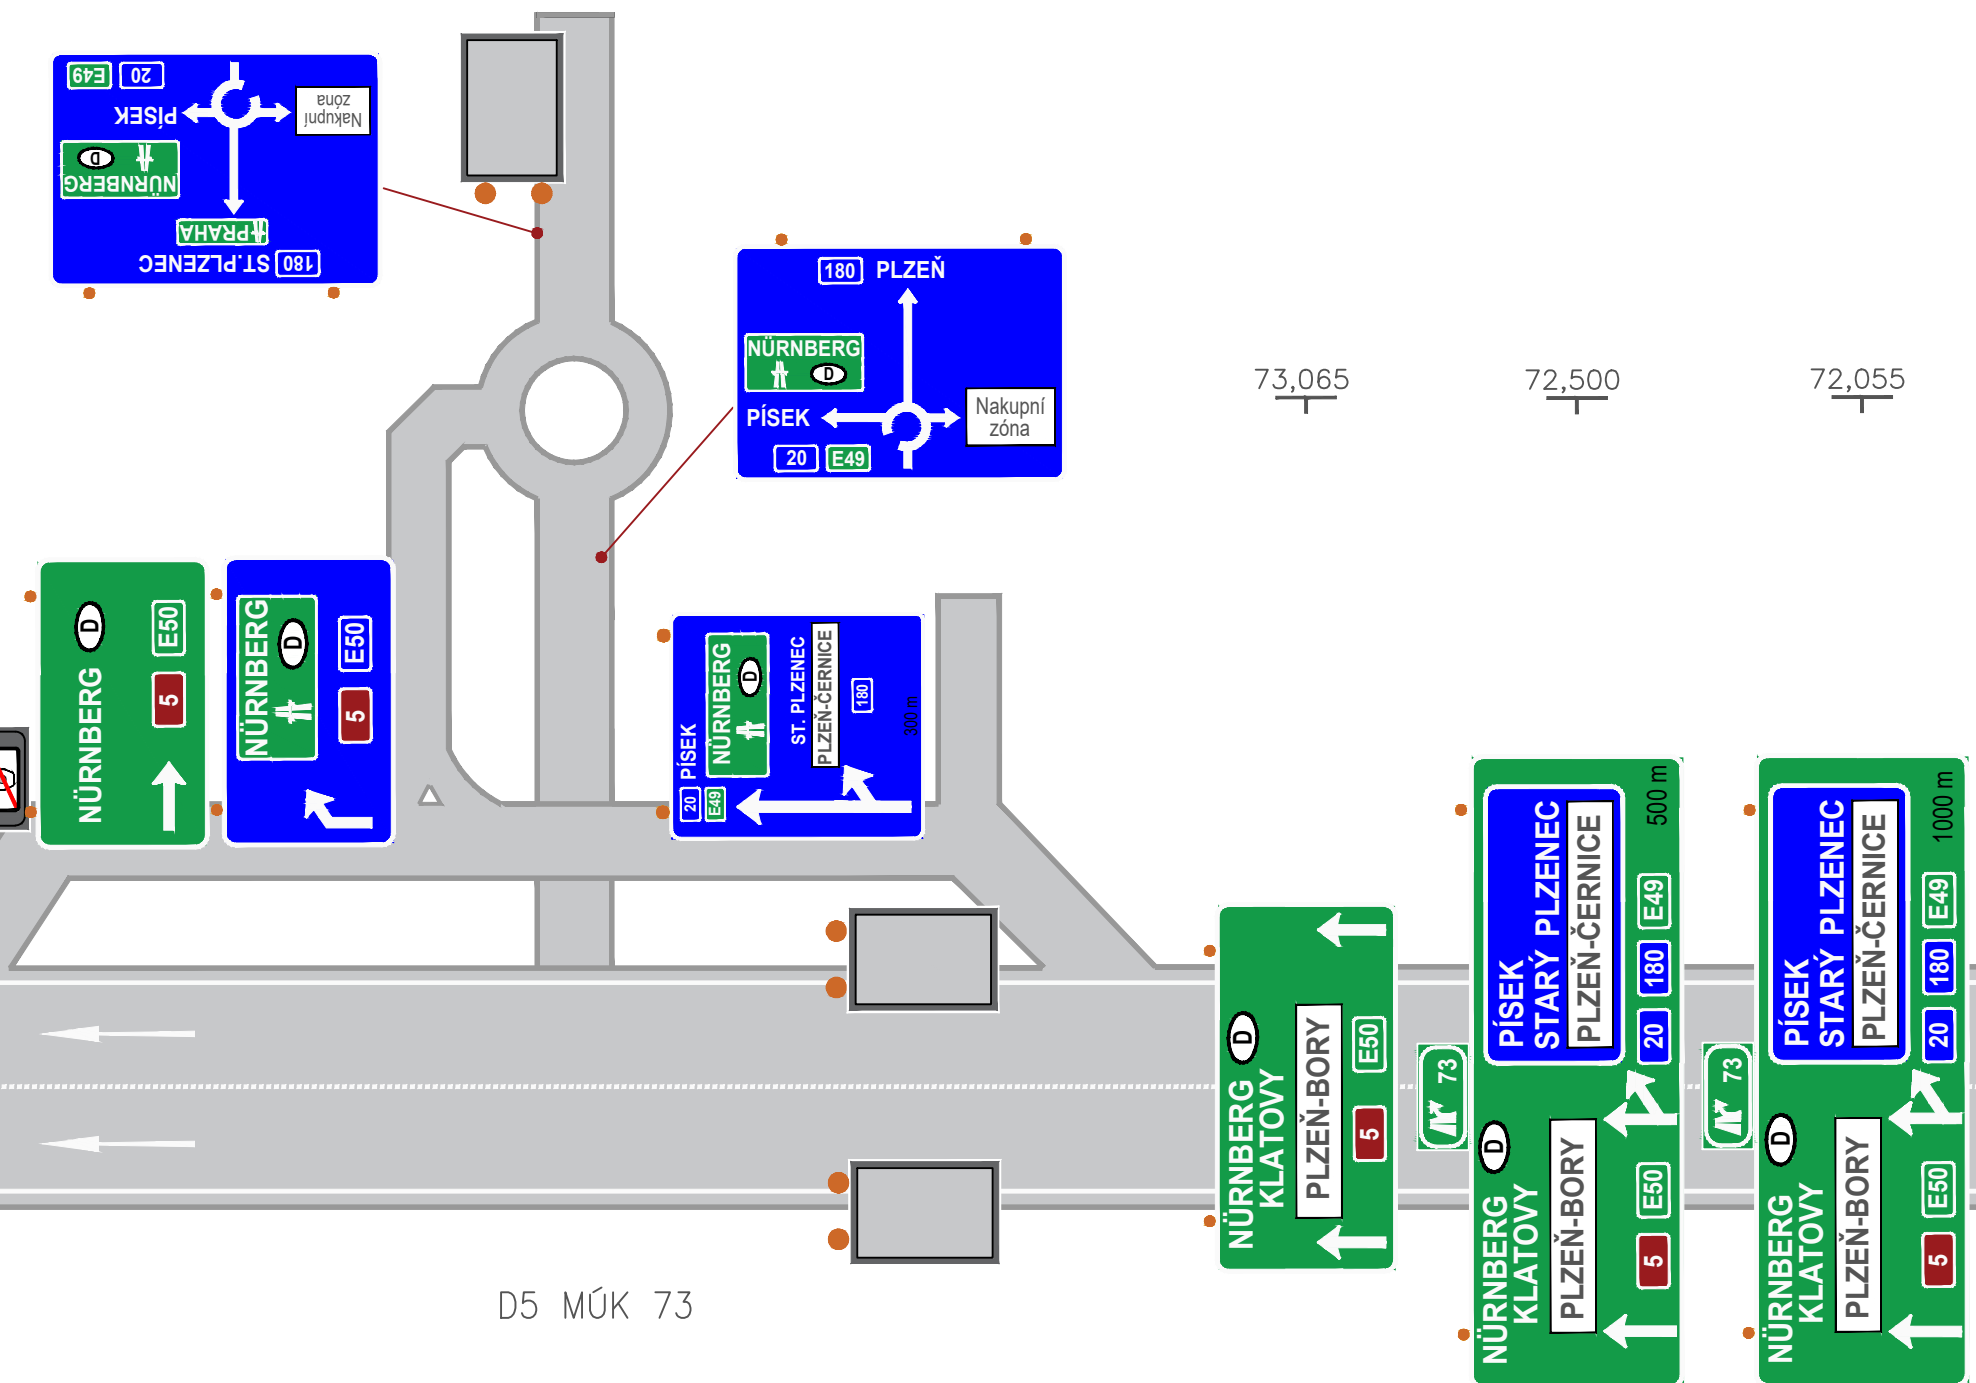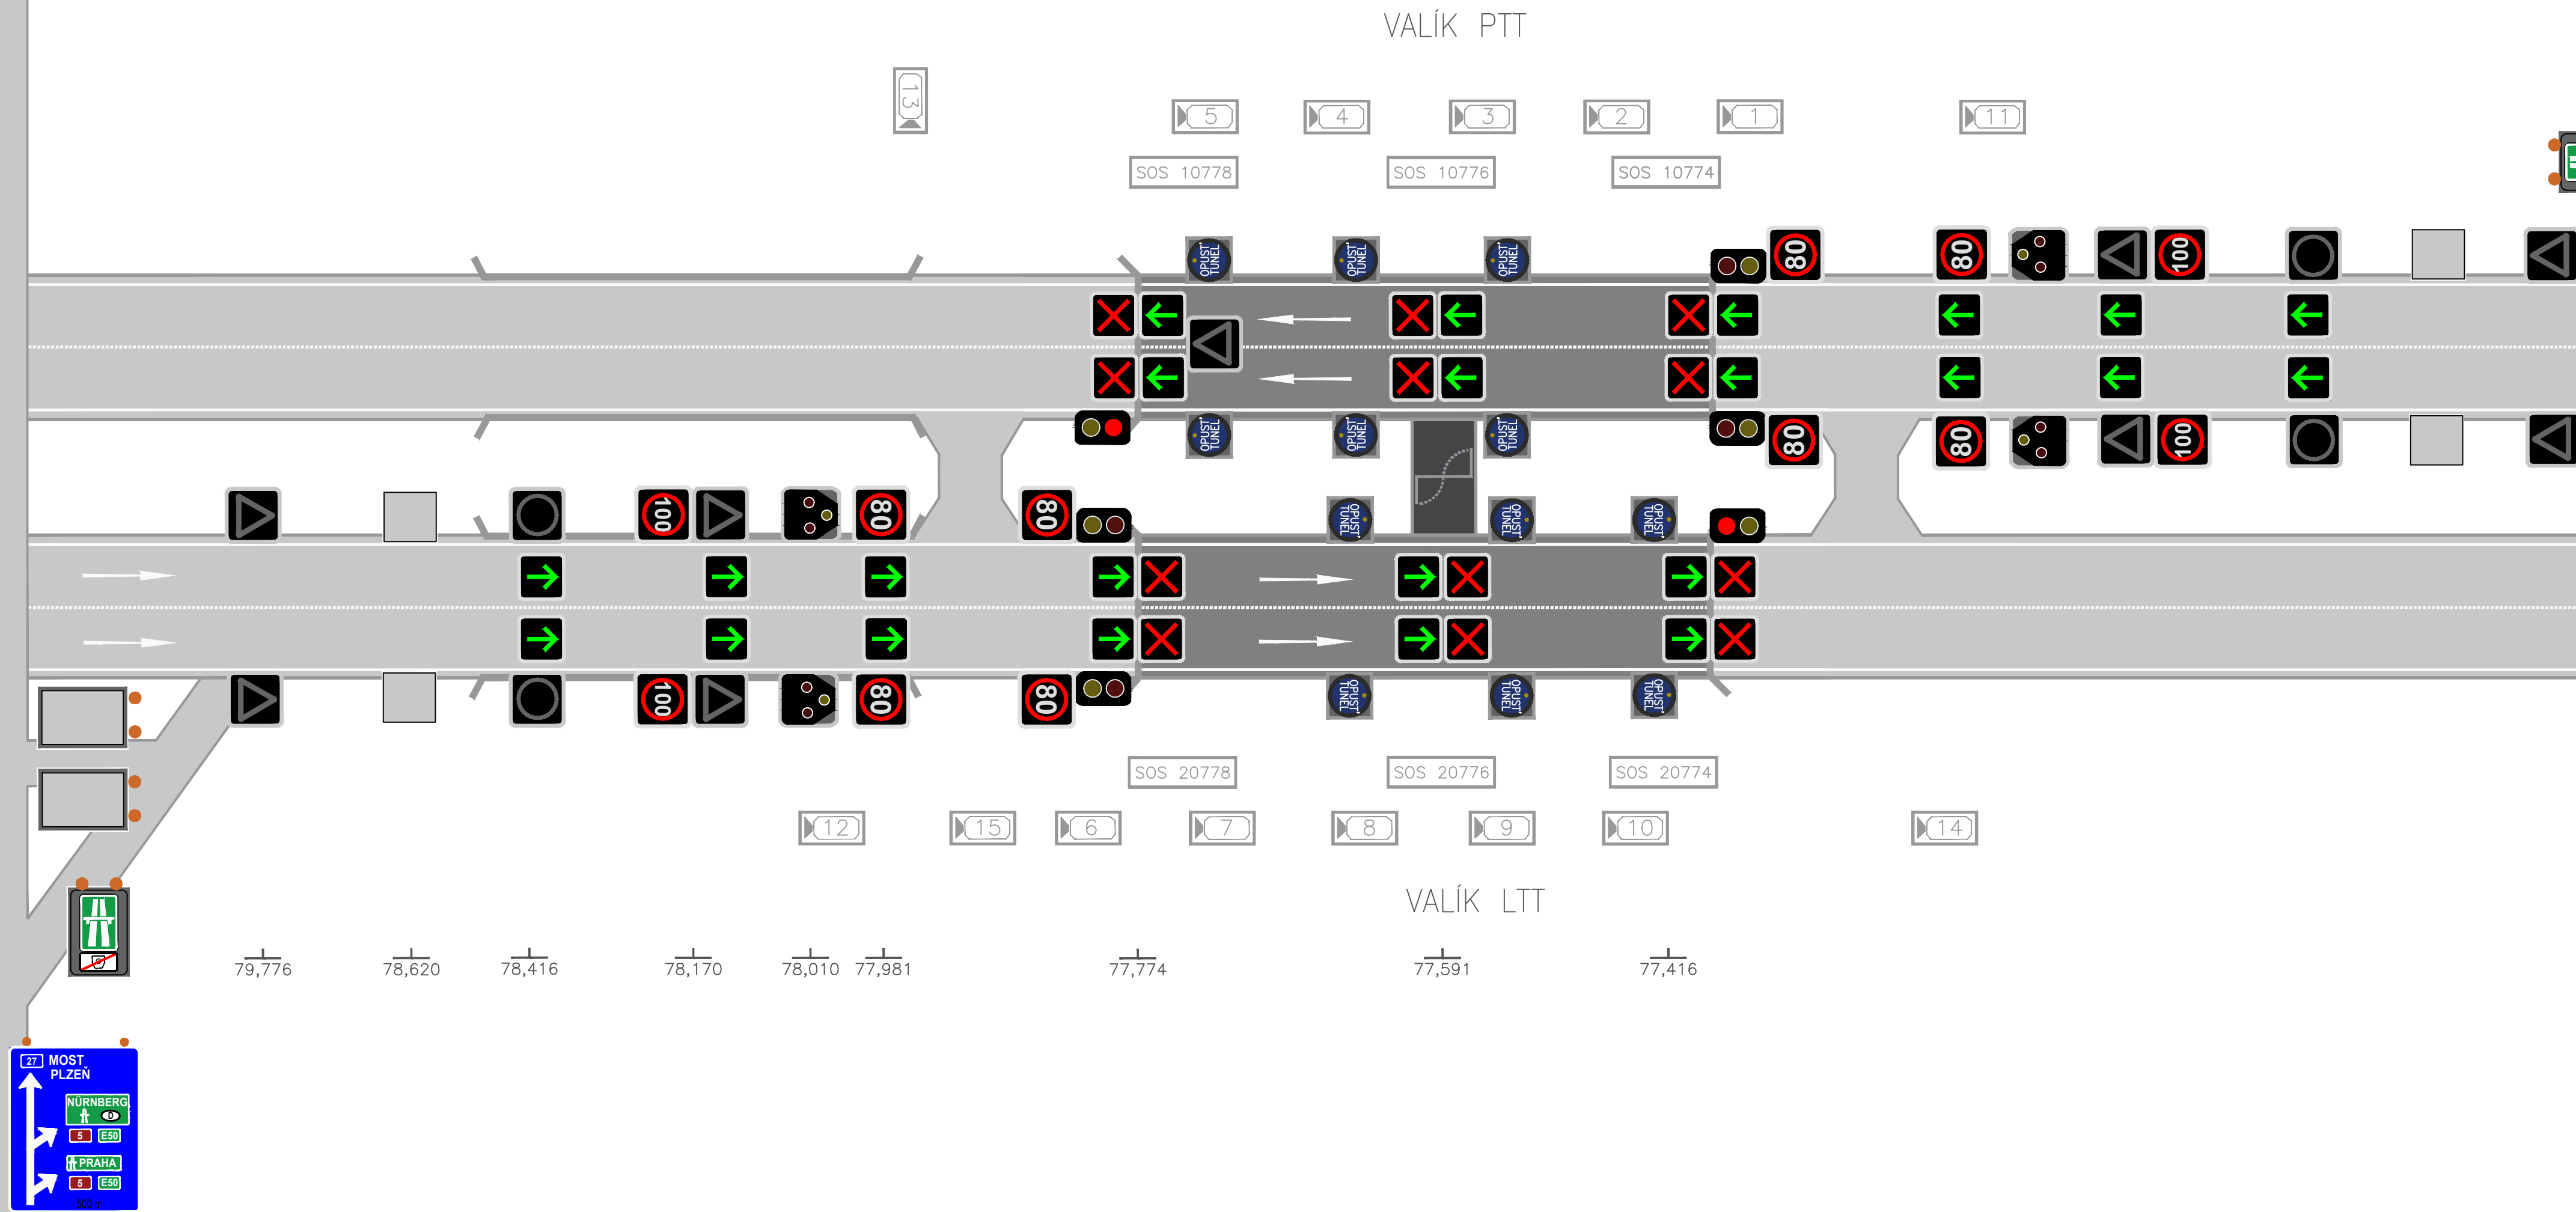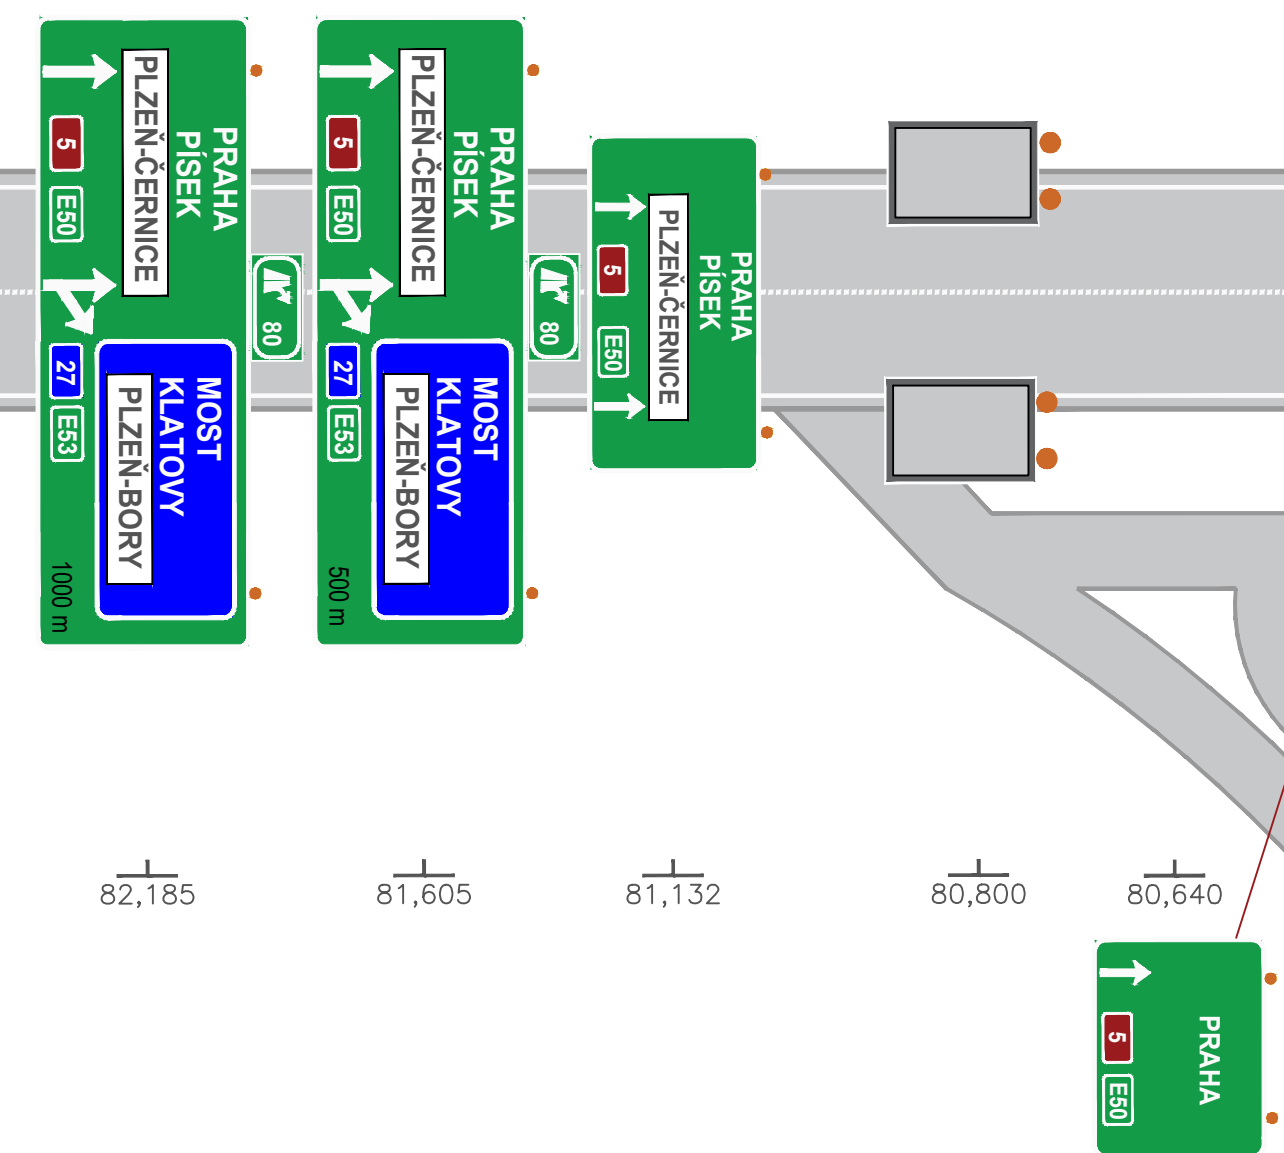

Tunel Valík

SOUŘADNICOVÝ SYSTÉM: JTSK VÝŠKOVÝ SYSTÉM: Bpv

INVESTOR	Hlavní město Praha zastoupené TSK
GENERÁLNÍ PROJEKTANT	Ing. Jiří Průša
ZODPOVĚDNÝ PROJEKTANT	Ing. Jan Hušák
VYPRACOVAL	Bc. Zarrina Uteulina
KRESLIL	Bc. Zarrina Uteulina
KONTROLOVAL	Ing. Vendula Benýšková



ELTODO, a.s.
Novodvorská 1010/14, 142 01 Praha 4
e-mail: prusa@eltodo.cz
tel.: 261 34 1705, fax: 261 34 1555


NÁZEV OBJEKTU		DATUM	11/2019
Tunel Valík - proměnné dopravní značení		FORMÁT	1188x420
		MĚŘÍTKO	1:250
		STUPEŇ PD	
		ČÍS. ZAKÁZKY	
		ARCHIVNÍ ČÍS.	

NÁZEV PŘÍLOHY	ČÍS. SOUPRAVY	ČÍS. PŘÍLOHY
Snížená rychlost - 80 km/h		S2.1.1

VÝKRES JE DUŠEVNÍM MAJETKEM LY ELTODO, a.s., NOVODVORSKÁ 1010/14, 142 01 PRAHA 4; KOPIROVÁNÍ VÝKRESU A JEHO POSKYTOVÁNÍ TŘETÍ OSOBĚ BEZ SOUHLASU LY ELTODO, a.s. JE ZAKÁZÁNO

← ROZVADOV

→ PRAHA

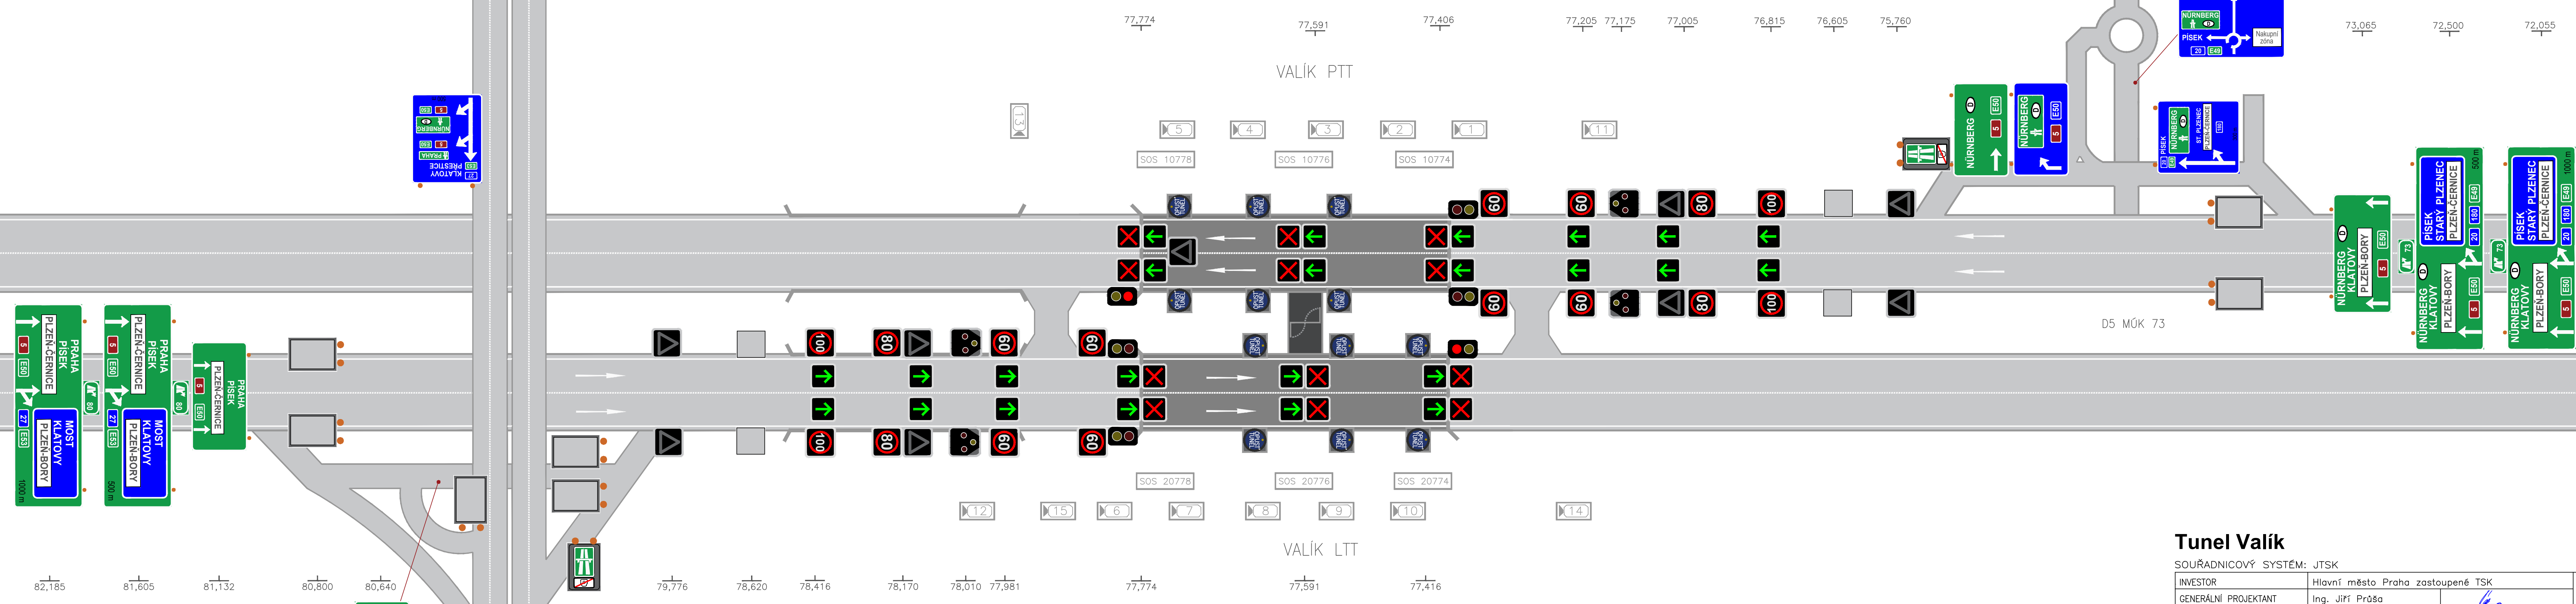

Tunel Valík

SOUŘADNICOVÝ SYSTÉM: JTSK VÝŠKOVÝ SYSTÉM: Bpv

INVESTOR	Hlavní město Praha zastoupené TSK	
GENERÁLNÍ PROJEKTANT	Ing. Jiří Průša	<i>[Signature]</i>
ZODPOVĚDNÝ PROJEKTANT	Ing. Jan Hušák	<i>[Signature]</i>
VYPRACOVAL	Bc. Zarrina Uteulina	<i>[Signature]</i>
KRESLIL	Bc. Zarrina Uteulina	<i>[Signature]</i>
KONTROLOVAL	Ing. Vendula Benýšková	<i>[Signature]</i>



ELTODO, a.s.
Novodvorská 1010/14, 142 01 Praha 4
e-mail: prusa@eltodo.cz
tel.: 261 34 1705, fax: 261 34 1555




NÁZEV OBJEKTU		DATUM	11/2019
Název: Tunel Valík - proměnné dopravní značení		FORMÁT	1188x420
		MĚŘÍTKO	1:250
		STUPEŇ PD	
		ČÍS. ZAKÁZKY	
		ARCHIVNÍ ČÍS.	

NÁZEV PŘÍLOHY	ČÍS. SOUPRAVY	ČÍS. PŘÍLOHY
Snížená rychlost - 60 km/h		S2.1.2

VÝKRES JE DUŠEVNÍM MAJETKEM BY ELTODO, a.s., NOVODVORSKÁ 1010/14, 142 01 PRAHA 4; KOPIOVÁNÍ VÝKRESU A JEHO POSKYTOVÁNÍ TŘETÍ OSOBĚ BEZ SOUHLASU BY ELTODO, a.s. JE ZAKÁZÁNO

← ROZVADOV

→ PRAHA

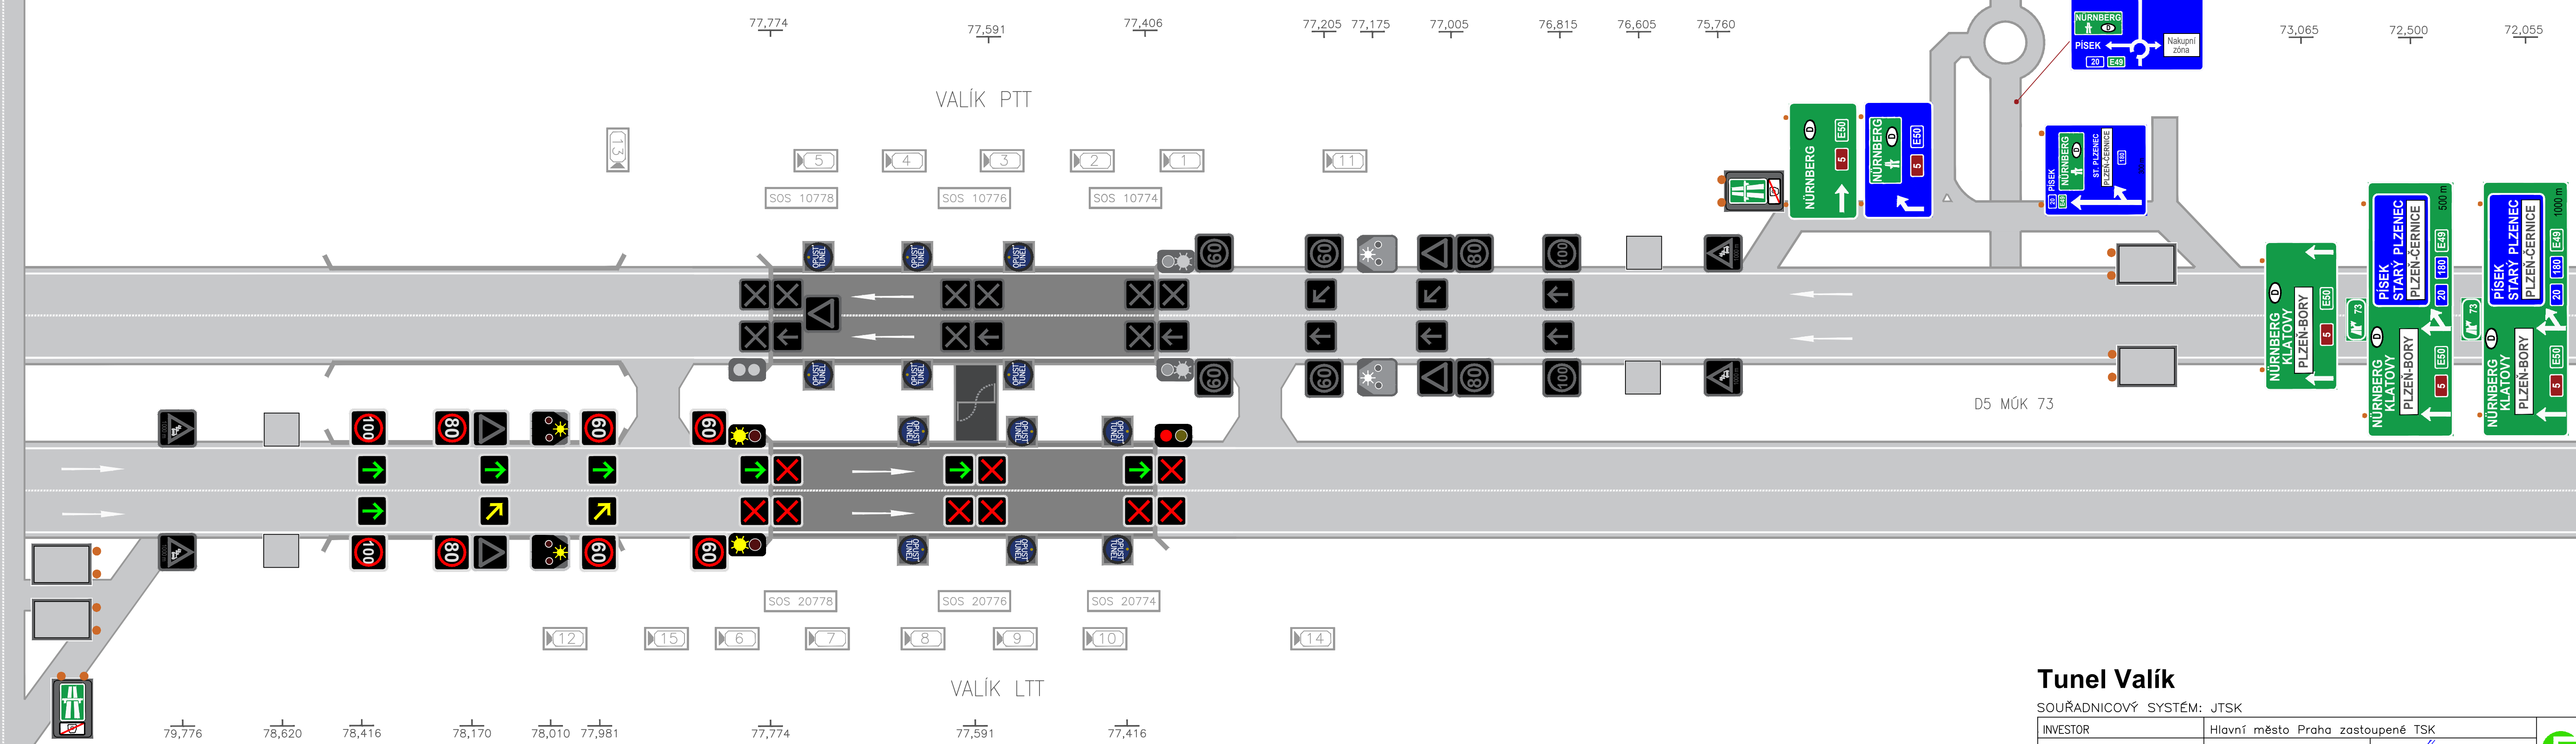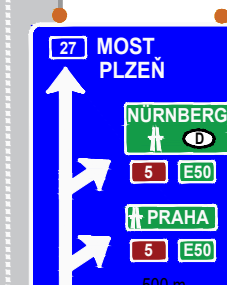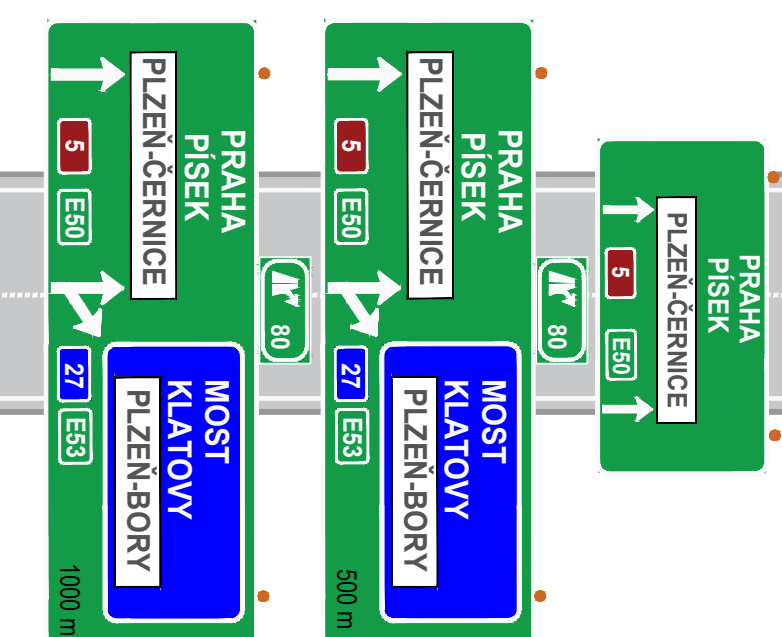

Tunel Valík

SOUŘADNICOVÝ SYSTÉM: JTSK VÝŠKOVÝ SYSTÉM: Bpv

INVESTOR	Hlavní město Praha zastoupené TSK	
GENERÁLNÍ PROJEKTANT	Ing. Jiří Průša	
ZODPOVĚDNÝ PROJEKTANT	Ing. Jan Hušák	
VYPRACOVAL	Bc. Zarrina Uteulina	<i>[Signature]</i>
KRESLIL	Bc. Zarrina Uteulina	<i>[Signature]</i>
KONTOLOVAL	Ing. Vendula Benýšková	<i>[Signature]</i>



ELTODO, a.s.
Novodvorská 1010/14, 142 01 Praha 4
e-mail: prusa@eltodo.cz
tel.: 261 34 1705, fax: 261 34 1555




NÁZEV OBJEKTU	Tunel Valík - proměnné dopravní značení	
DATUM	11/2019	
FORMÁT	1188x420	
MĚŘÍTKO	1:250	
STUPEŇ PD		
ČÍS. ZAKÁZKY		
ARCHIVNÍ ČÍS.		

NÁZEV PŘÍLOHY	Uzavřený vnější jízdní pruh (LTT)	
ČÍS. SOUPRAVY	ČÍS. PŘÍLOHY	S3.1 - L

VÝKRES JE DUŠEVNÍM MAJETKEM Y ELTODO, a.s., NOVODVORSKÁ 1010/14, 142 01 PRAHA 4; KOPIROVÁNÍ VÝKRESU A JEHO POSKYTOVÁNÍ TŘETÍ OSOBE BEZ SOUHLASU Y ELTODO, a.s. JE ZAKÁZÁNO

← ROZVADOV

→ PRAHA

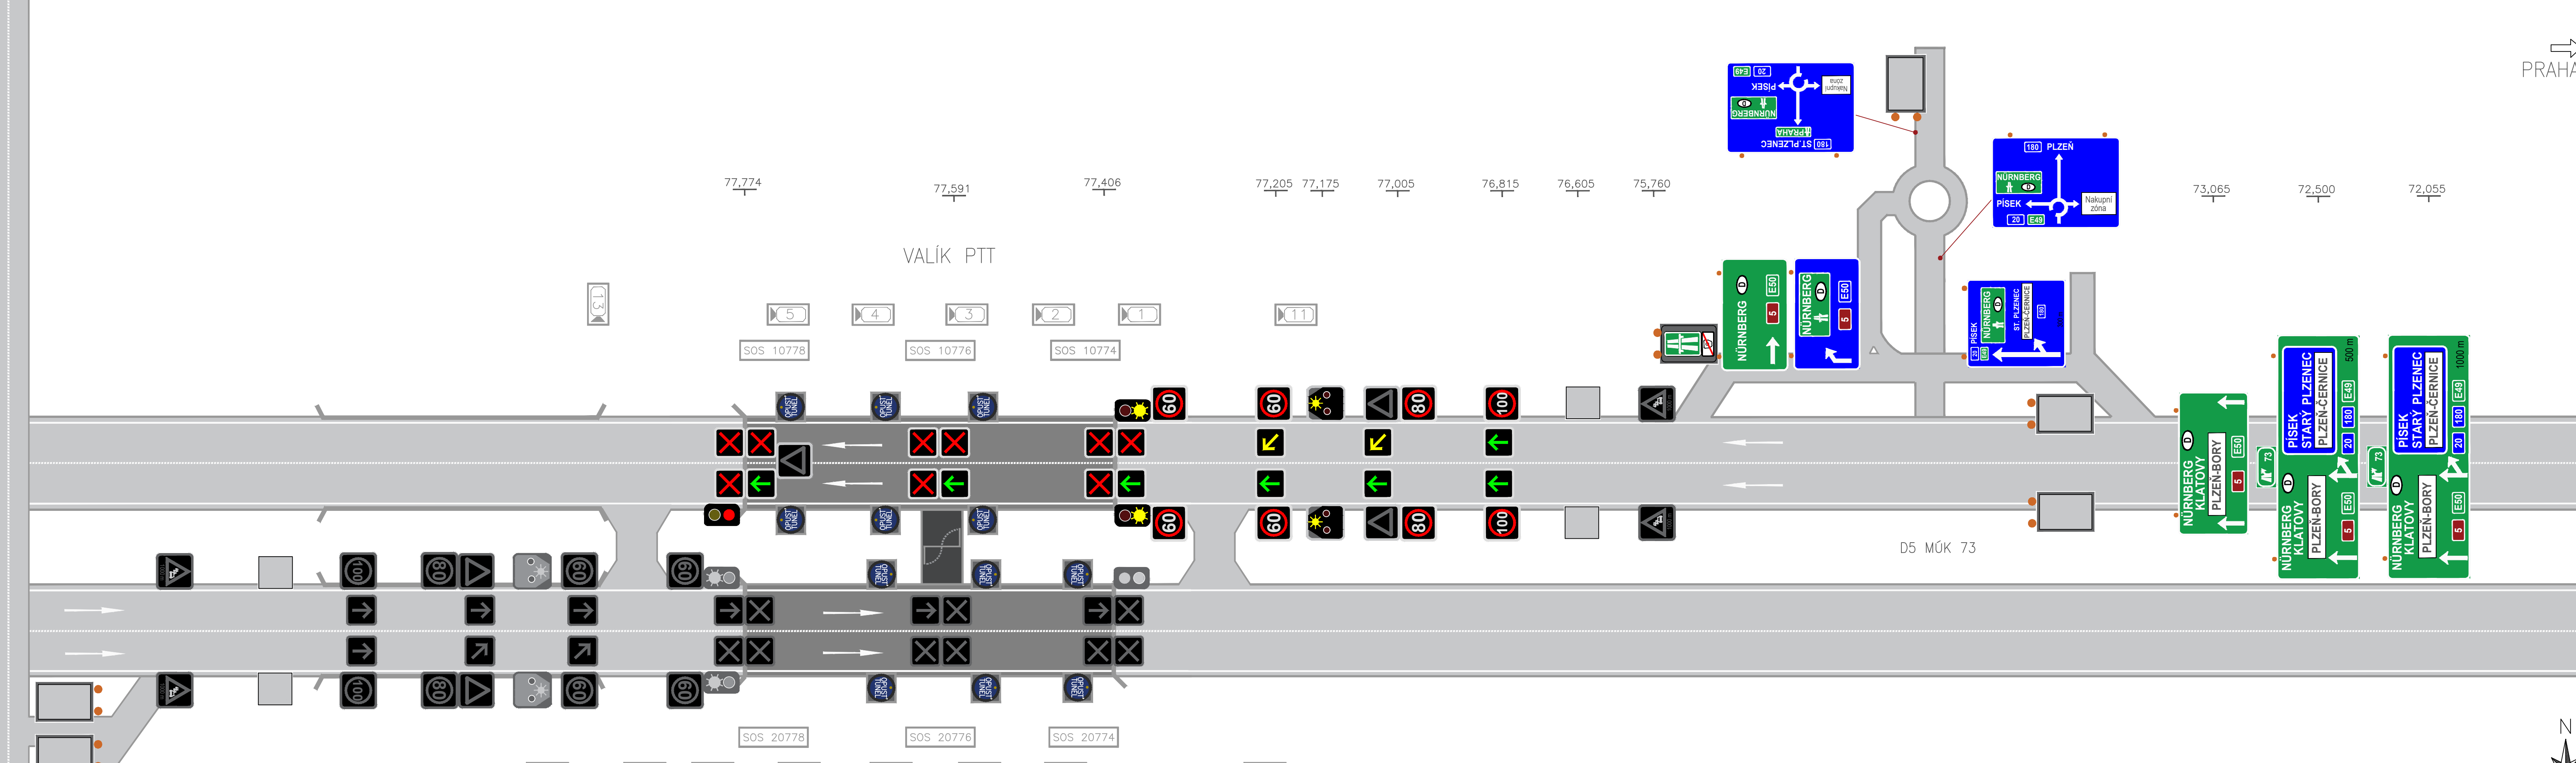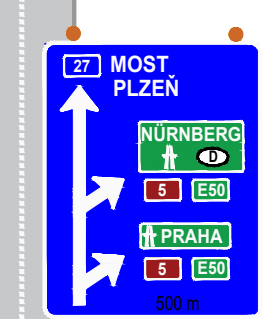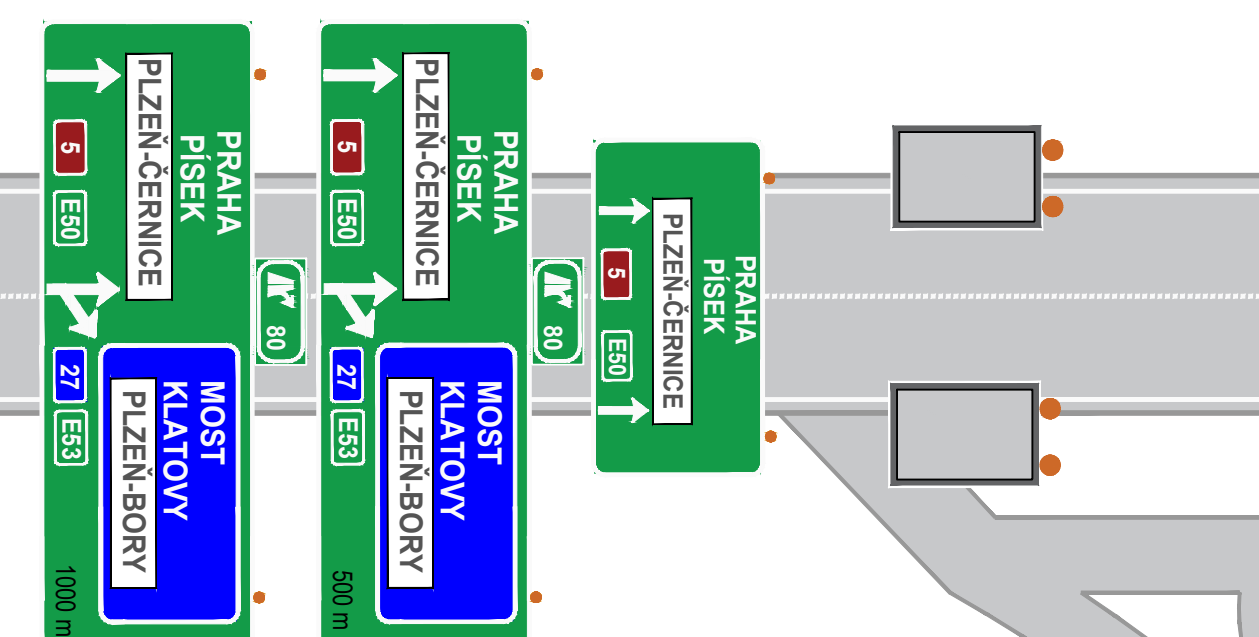

Tunel Valík

SOUŘADNICOVÝ SYSTÉM: JTSK VÝŠKOVÝ SYSTÉM: Bpv

INVESTOR	Hlavní město Praha zastoupené TSK	
GENERÁLNÍ PROJEKTANT	Ing. Jiří Průša	<i>[Signature]</i>
ZODPOVĚDNÝ PROJEKTANT	Ing. Jan Hušák	<i>[Signature]</i>
VYPRACOVAL	Bc. Zarrina Uteulina	<i>[Signature]</i>
KRESLIL	Bc. Zarrina Uteulina	<i>[Signature]</i>
KONTOLOVAL	Ing. Vendula Benýšková	<i>[Signature]</i>




ELTODO, a.s.
Novodvorská 1010/14, 142 01 Praha 4
e-mail: prusa@eltodo.cz
tel.: 261 34 1705, fax: 261 34 1555

NÁZEV OBJEKTU		DATUM	11/2019
FORMÁT		1188x420	
MĚŘÍTKO		1:250	
STUPEŇ PD			
ČÍS. ZAKÁZKY			
ARCHIVNÍ ČÍS.			

NÁZEV PŘÍLOHY	ČÍS. SOUPRAVY	ČÍS. PŘÍLOHY
Uzavřený vnější jízdní pruh (PTT)		S3.1 - P

VÝKRES JE DUŠEVNÍM MAJETKEM FY ELTODO, a.s., NOVODVORSKÁ 1010/14, 142 01 PRAHA 4; KOPÍROVÁNÍ VÝKRESU A JEHO POSKYTNUTÍ TŘETÍ OSOBE BEZ SOUHLASU FY ELTODO, a.s. JE ZAKÁZANO

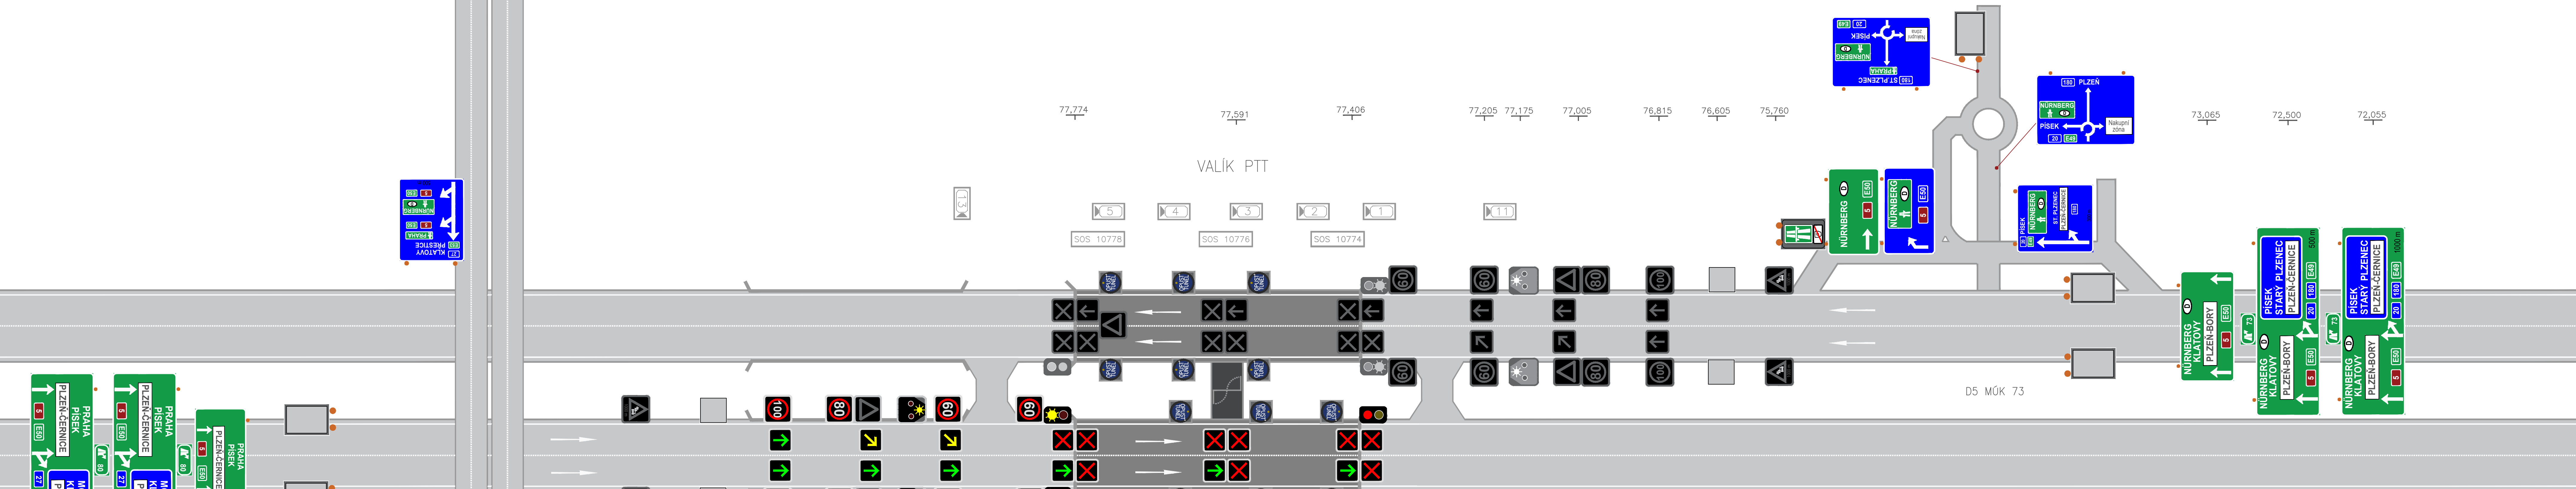

Tunel Valík

SOUŘADNICOVÝ SYSTÉM: JTSK VÝŠKOVÝ SYSTÉM: Bpv

INVESTOR	Hlavní město Praha zastoupené TSK	
GENERÁLNÍ PROJEKTANT	Ing. Jiří Průša	<i>[Signature]</i>
ZODPOVĚDNÝ PROJEKTANT	Ing. Jan Hušák	<i>[Signature]</i>
VYPRACOVAL	Bc. Zarrina Uteulina	<i>[Signature]</i>
KRESLIL	Bc. Zarrina Uteulina	<i>[Signature]</i>
KONTROLOVAL	Ing. Vendula Benýšková	<i>[Signature]</i>



ELTODO, a.s.
Novodvorská 1010/14, 142 01 Praha 4
e-mail: prusa@eltodo.cz
tel.: 261 34 1705, fax: 261 34 1555


Tunel Valík - proměnné dopravní značení	
DATUM	11/2019
FORMÁT	1188x420
MĚŘÍTKO	1:250
STUPEŇ PD	
ČÍS. ZAKÁZKY	
ARCHIVNÍ ČÍS.	

NÁZEV PŘÍLOHY	ČÍS. SOUPRAVY	ČÍS. PŘÍLOHY
Uzavřený vnitřní jízdní pruh (LTT)		S4.1 - L

VÝKRES JE DUŠEVNÍM MAJETKEM FY ELTODO, a.s., NOVODVORSKÁ 1010/14, 142 01 PRAHA 4; KOPÍROVÁNÍ VÝKRESU A JEHO POSKYTOVÁNÍ TŘETÍ OSOBE BEZ SOUHLASU FY ELTODO, a.s. JE ZAKÁZÁNO

← ROZVADOV

→ PRAHA

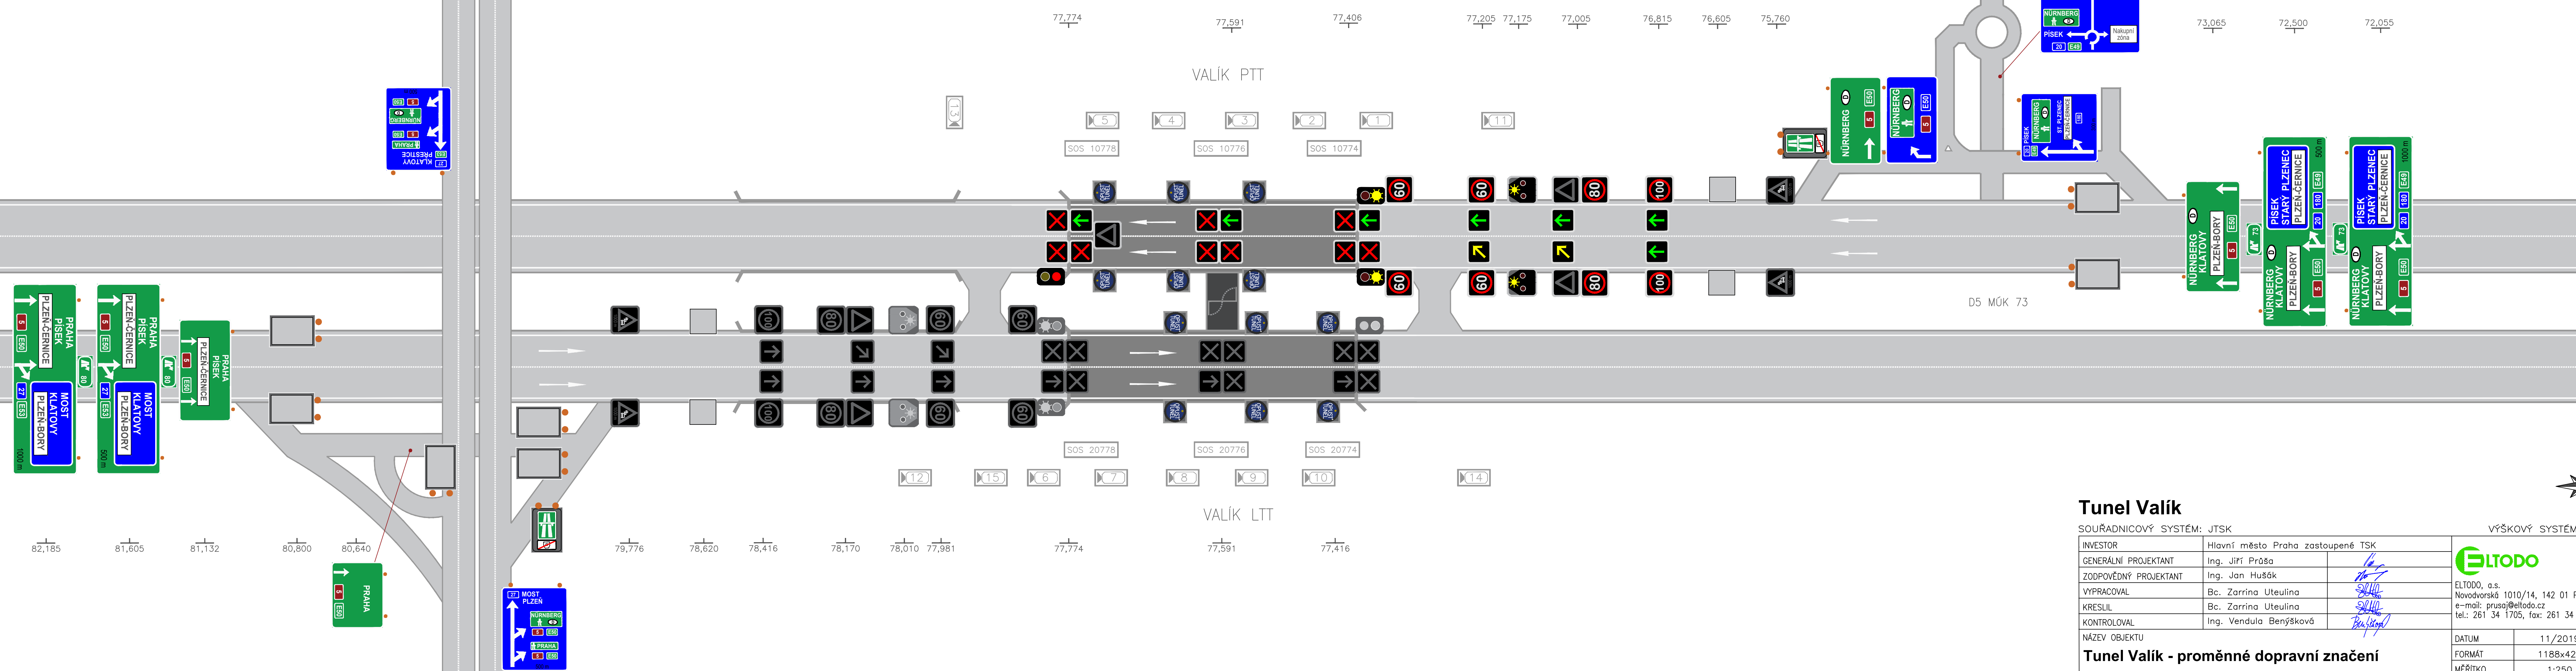

Tunel Valík

SOUŘADNICOVÝ SYSTÉM: JTSK VÝŠKOVÝ SYSTÉM: Bpv

INVESTOR	Hlavní město Praha zastoupené TSK	
GENERÁLNÍ PROJEKTANT	Ing. Jiří Průša	
ZODPOVĚDNÝ PROJEKTANT	Ing. Jan Hušák	
VYPRACOVAL	Bc. Zarrina Uteulina	
KRESLIL	Bc. Zarrina Uteulina	
Kontroloval	Ing. Vendula Benýšková	




ELTODO, a.s.
Novodvorská 1010/14, 142 01 Praha 4
e-mail: prusa@eltodo.cz
tel.: 261 34 1705, fax: 261 34 1555

Tunel Valík - proměnné dopravní značení	DATUM	11/2019
	FORMÁT	1188x420
	MĚŘÍTKO	1:250
	STUPEŇ PD	
	ČÍS. ZAKÁZKY	
ARCHIVNÍ ČÍS.		

NÁZEV PŘÍLOHY	ČÍS. SOUPRAVY	ČÍS. PŘÍLOHY
Uzavřený vnitřní jízdní pruh (PTT)		S4.1 - P

VÝKRES JE DUŠEVNÍM MAJETKEM FY ELTODO, a.s., NOVODVORSKÁ 1010/14, 142 01 PRAHA 4; KOPÍROVÁNÍ VÝKRESU A JEHO POSKYTNUTÍ TŘETÍ OSOBĚ BEZ SOUHLASU FY ELTODO, a.s. JE ZAKÁZÁNO

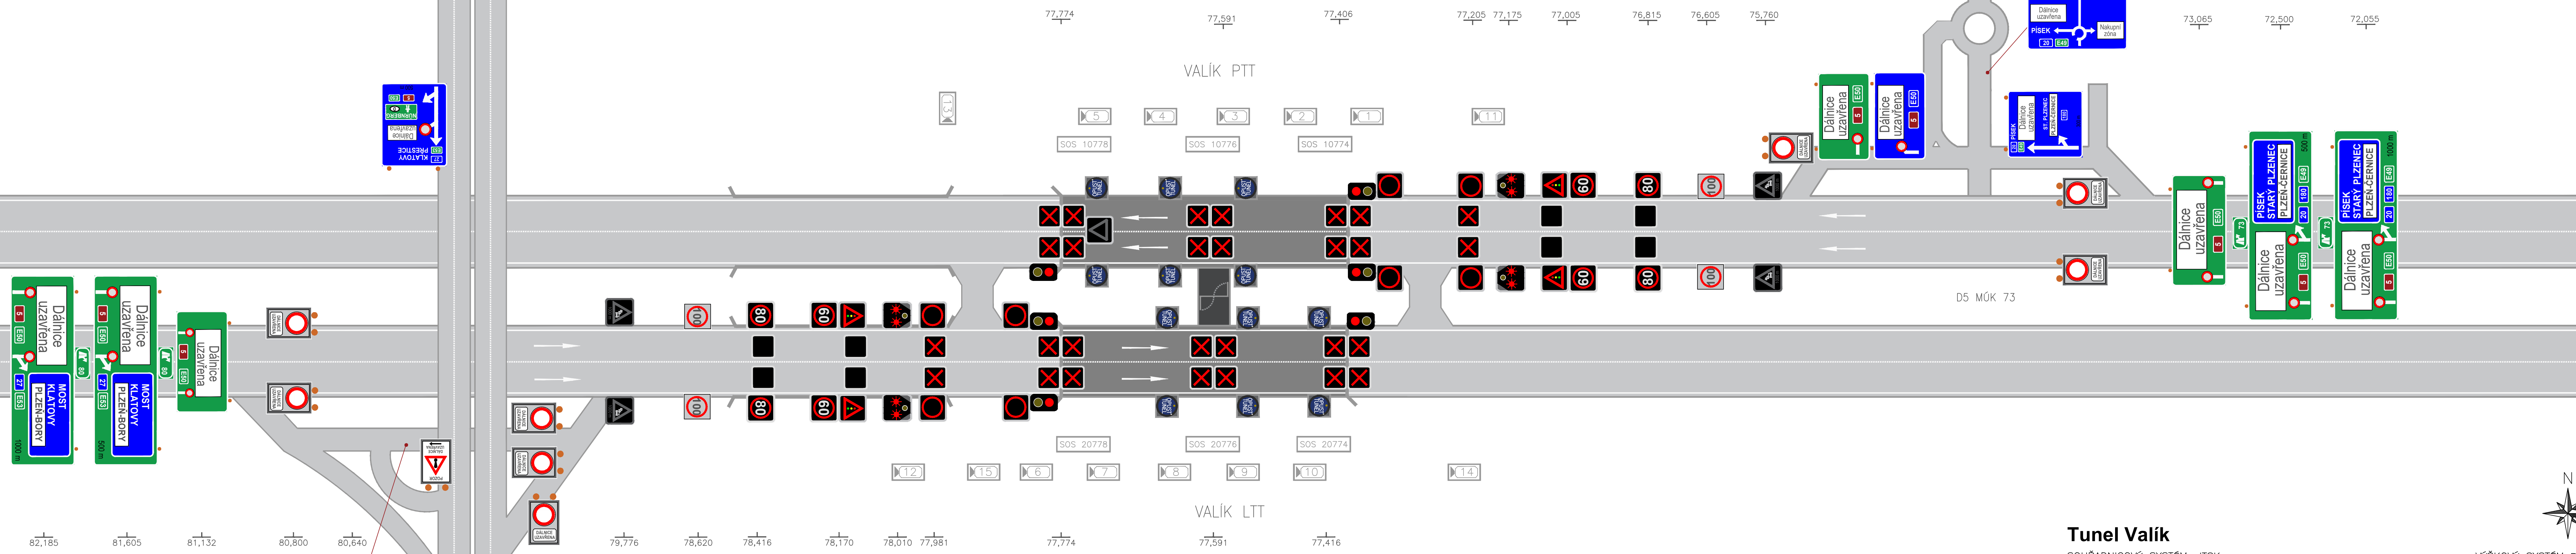

Tunel Valík

SOUŘADNICOVÝ SYSTÉM: JTSK VÝŠKOVÝ SYSTÉM: Bpv

INVESTOR	Hlavní město Praha zastoupené TSK	
GENERÁLNÍ PROJEKTANT	Ing. Jiří Průša	
ZODPOVĚDNÝ PROJEKTANT	Ing. Jan Hušák	
VYPRACOVAL	Bc. Zarrina Uteulina	
KRESLIL	Bc. Zarrina Uteulina	
KONTROLOVAL	Ing. Vendula Benýšková	




Tunel Valík - proměnné dopravní značení	
DATUM	11/2019
FORMÁT	1188x420
MĚŘÍTKO	1:250
STUPEŇ PD	
ČÍS. ZAKÁZKY	
ARCHIVNÍ ČÍS.	

NÁZEV PŘÍLOHY	ČÍS. SOUPRAVY	ČÍS. PŘÍLOHY
Plánované uzavření tunelové trouby		S8.1

VÝKRES JE DUŠEVNÍM MAJETKEM FY ELTODO, a.s., NOVODVORSKÁ 1010/14, 142 01 PRAHA 4; KOPÍROVÁNÍ VÝKRESU A JEHO POSKYTOVÁNÍ TŘETÍ OSOBĚ BEZ SOUHLASU FY ELTODO, a.s. JE ZAKÁZÁNO

← ROZVADOV

→ PRAHA

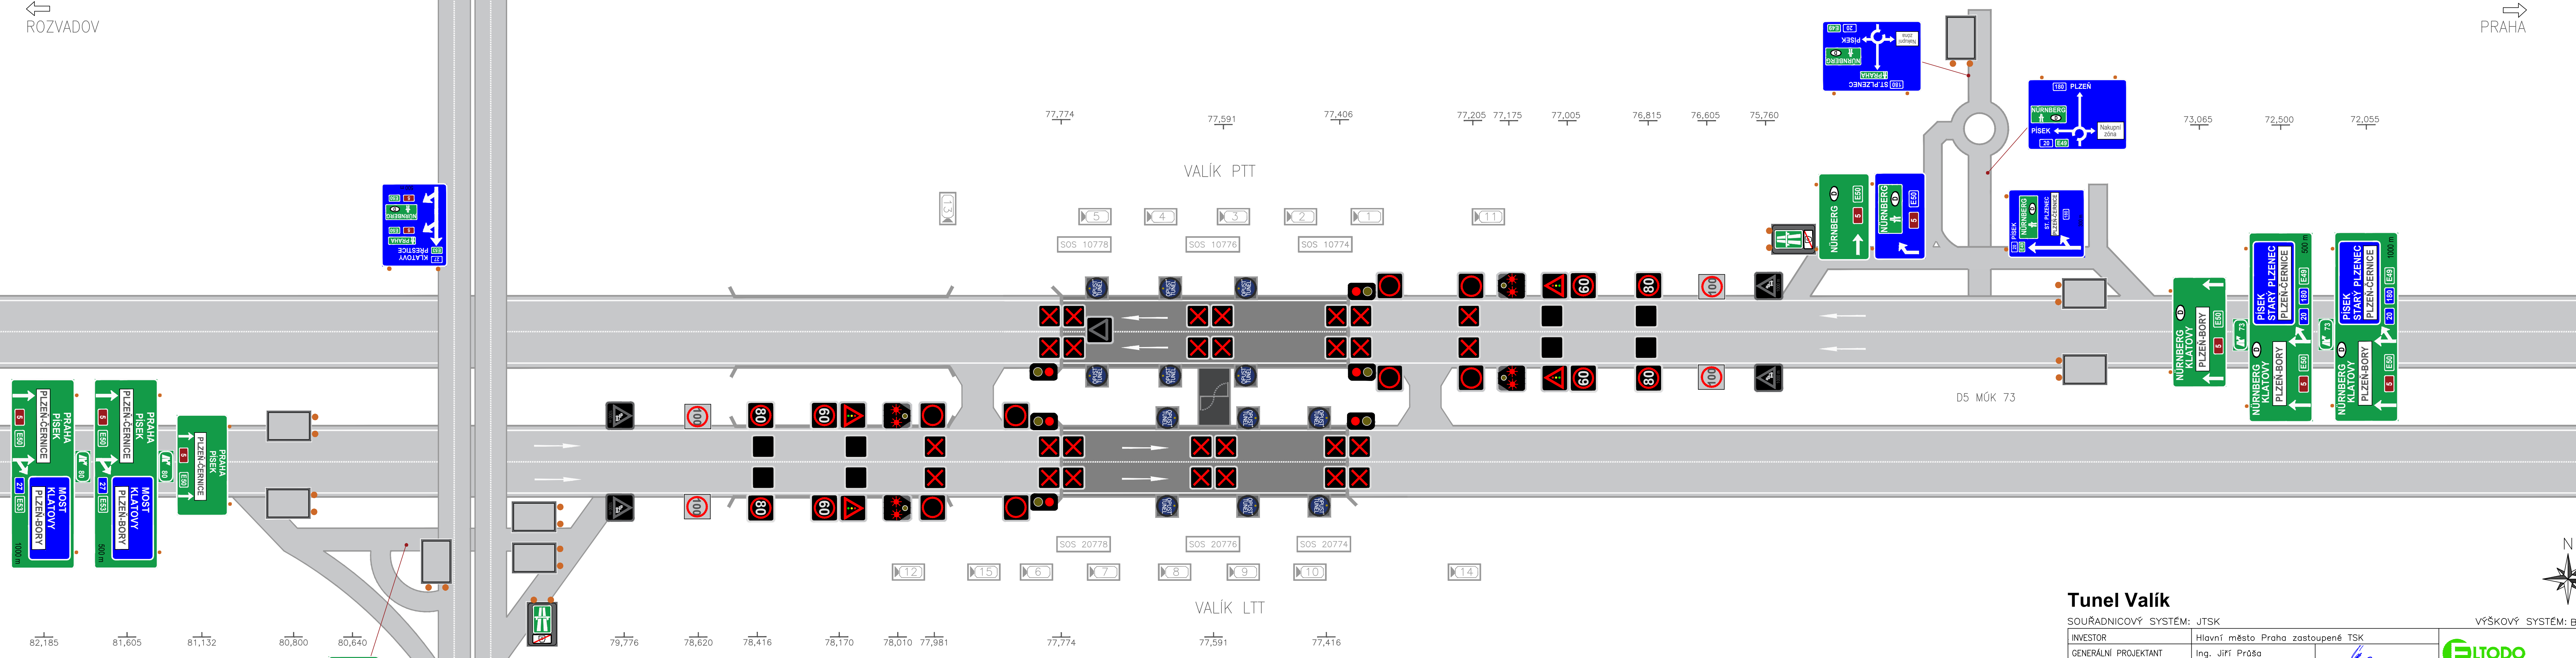

Tunel Valík

SOUŘADNICOVÝ SYSTÉM: JTSK VÝŠKOVÝ SYSTÉM: Bpv

INVESTOR	Hlavní město Praha zastoupené TSK	
GENERÁLNÍ PROJEKTANT	Ing. Jiří Průša	
ZODPOVĚDNÝ PROJEKTANT	Ing. Jan Hušák	
VYPRACOVAL	Bc. Zarrina Uteulina	
KRESLIL	Bc. Zarrina Uteulina	
Kontroloval	Ing. Vendula Benýšková	



ELTODO, a.s.
Novodvorská 1010/14, 142 01 Praha 4
e-mail: prusa@eltodo.cz
tel.: 261 34 1705, fax: 261 34 1555

NÁZEV OBJEKTU		DATUM	11/2019
Tunel Valík - proměnné dopravní značení		FORMÁT	1188x420
		MĚŘÍTKO	1:250
		STUPEŇ PD	
		ČÍS. ZAKÁZKY	
		ARCHIVNÍ ČÍS.	

NÁZEV PŘÍLOHY		ČÍS. SOUPRAVY	ČÍS. PŘÍLOHY
Krátkodobé uzavření tunelové trouby			S8.2

VÝKRES JE DUŠEVNÍM MAJETKEM IY ELTODO, a.s., NOVODVORSKÁ 1010/14, 142 01 PRAHA 4; KOPÍROVÁNÍ VÝKRESU A JEHO POSKYTOVÁNÍ TŘETÍ OSOBĚ BEZ SOUHLASU IY ELTODO, a.s. JE ZAKÁZÁNO

