<< SMĚR OLOMOUC / BRNO

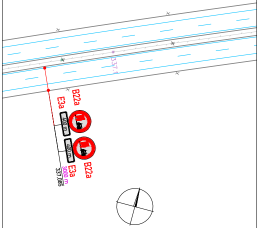
337.1
B22a
E3a
400 m
400 m
E3a
B22a
3000 m
337.085

Ministerstvo dopravy
Odbor pozemních komunikací,
příloha k č. j. MD-8649/2024-940/4.

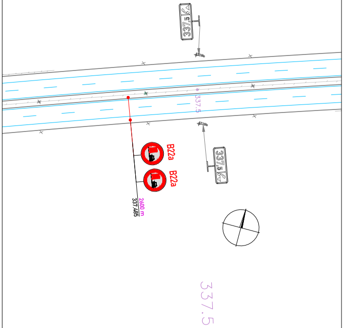
337,5
337.5
B22a
B22a
2600 m
337.485
337,5
337.5

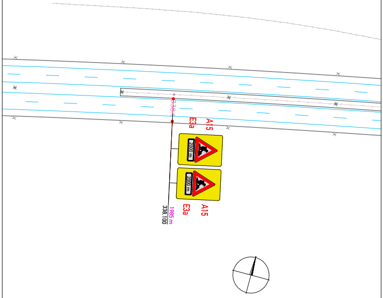
338.1
E3a
A15
2000 m
2000 m
E3a
A15
1985 m
338.100

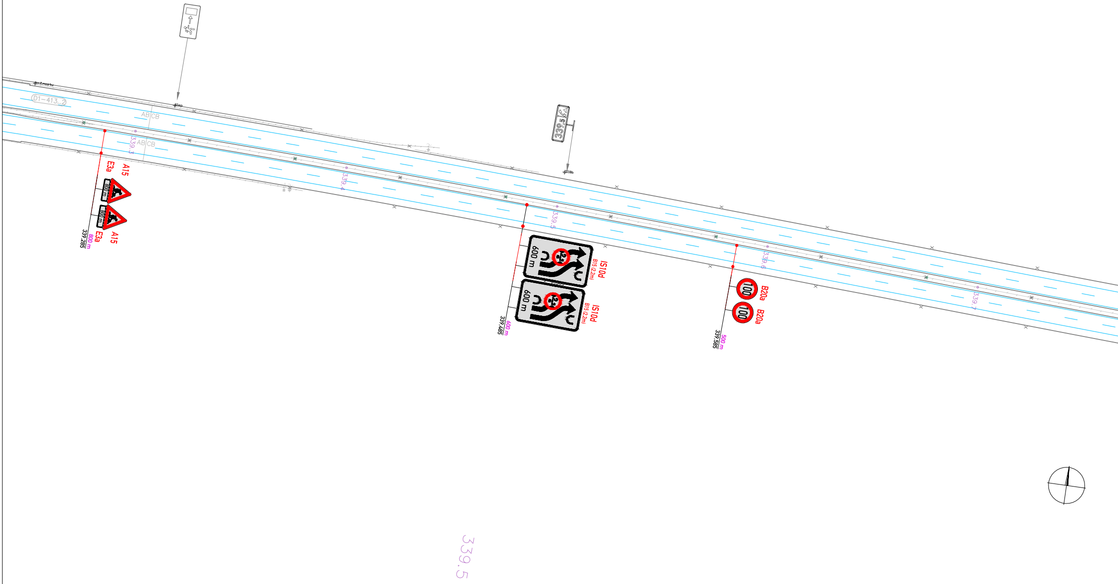
v.č.mostu
D1–413..2
Klep
AB CB
AB CB
339.3
E3a
A15
800 m
800 m
E3a
A15
800 m
339.285
339.4
339,5
S18b
339.5
600 m
2,4
IS10d
B15 (2,2m)
600 m
2,4
IS10d
B15 (2,2m)
600 m
339.485
339.6
100
B20a
100
B20a
500 m
339.585
339.7
339.5

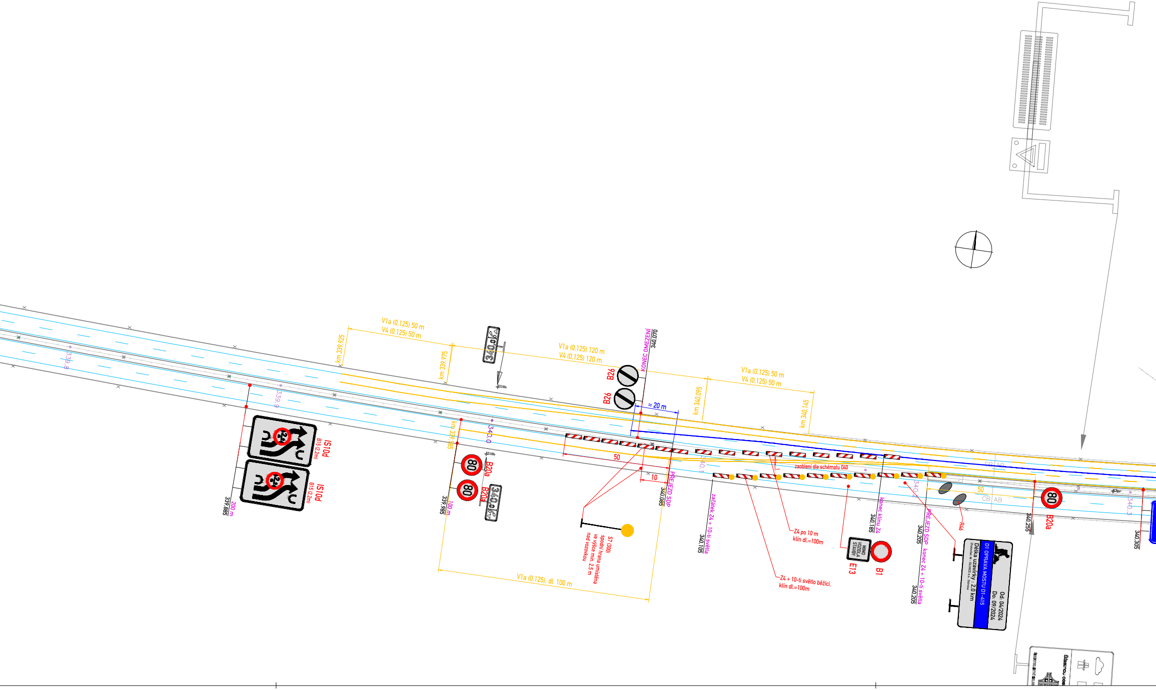
V1a (0,125) 50 m
V4 (0,125) 50 m
km 339,925
km 339,975
340,0
V1a (0,125) 120 m
V4 (0,125) 120 m
KONEC OMEZENÍ
340,070
B26
B26
≈ 20 m
km 340,095
V1a (0,125) 50 m
V4 (0,125) 50 m
km 340,145
339,8
339,9
340,0
340,1
340,2
340,3
IS10d
B15 (2,2m)
IS10d
B15 (2,2m)
339,885
200 m
km 339,985
80
B20a
80
B20a
340,0
339,985
100 m
50
10
PŘEJEZD SDP
340,085
S7 (300)
spodní hrana umístěna
ve výšce min. 2,5 m
nad vozovkou
V1a (0,125), dl. 100 m
začátek Z4 + 10-ti světla
340,105
zaoblení dle schématu 040
Z4 po 10 m
klín dl.=100m
Z4 + 10-ti světlo běžící,
klín dl.=100m
MIMO VOZIDLA STAVBY
E13
B1
konec klínu Z4
340,185
PŘEJEZD SDP
340,205
konec Z4 + 10-ti světla
340,205
R46
CB AB
CB AB
50
80
B20a
340,255
340,305
Od: 04/2024
Do: 09/2024
D1 OPRAVA MOSTU D1-415
Délka uzavírky : 2,0 km
Zhotovitel: M - SILNICE a.s. Ostrava

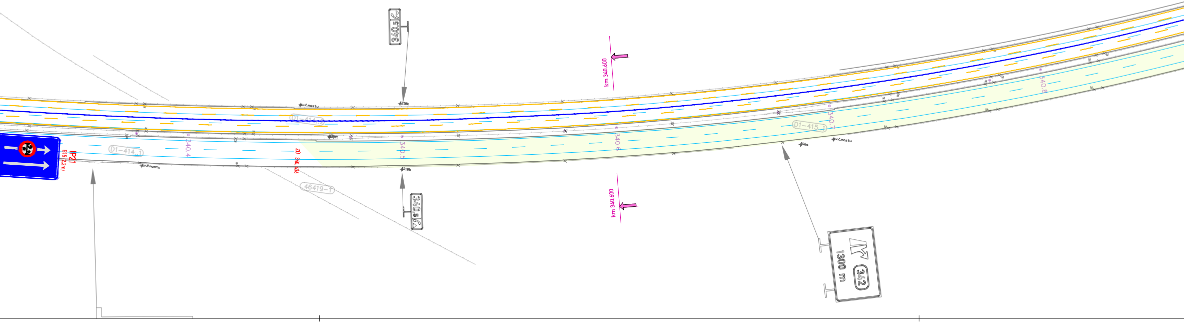
340,5
S18b
km 340.600
km 340.600
v.č.mostu
D1-414..2
IP21
B15 (2,2m)
D1-414..1
340.4
ZÚ 340.436
46419-1
v.č.mostu
340.5
S18b
340,5
340.6
340.7
D1-415..1
340.8
S6a
v.č.mostu
342
1300 m

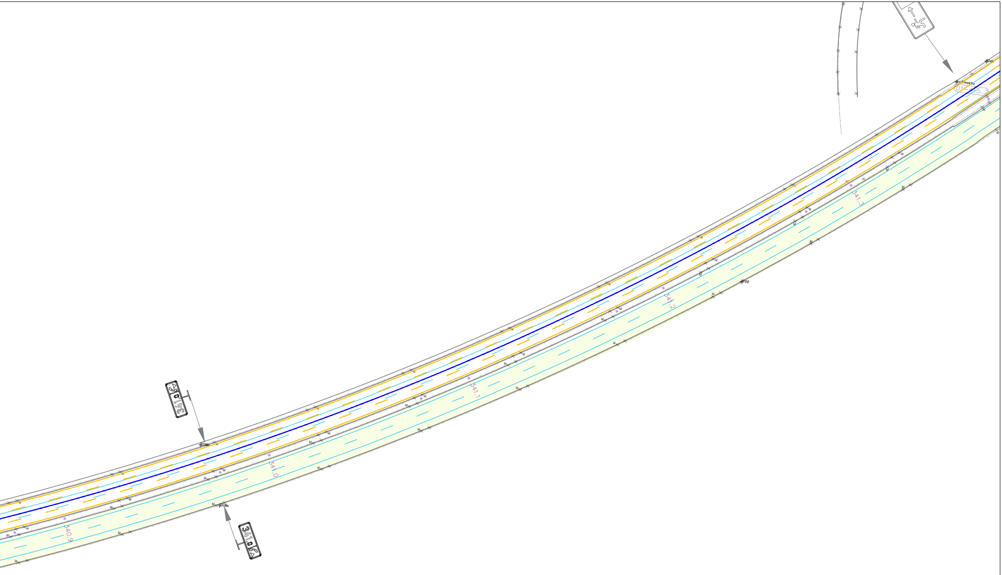
341.0
341.0
340.9
341.0
341.1
341.2
341.3

ŘEZ v km 340,600

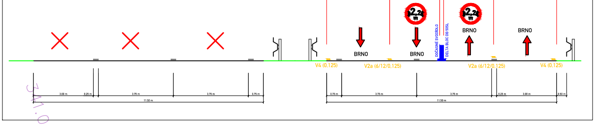
3.00 m
0.25 m
3.75 m
3.75 m
0.75 m
11.50 m
3.15 m
2.50 m
0.20 m
2.50 m
3.15 m
2,2 m
2,2 m
BRNO
BRNO
BRNO
BRNO
DOČASNÉ SVODIDLO
DELTA BLOC DB 50SL
V4 (0,125)
V2a (6/12/0,125)
V2a (6/12/0,125)
V4 (0,125)
0.75 m
3.75 m
3.75 m
0.25 m
3.00 m
0.50 m
11.50 m

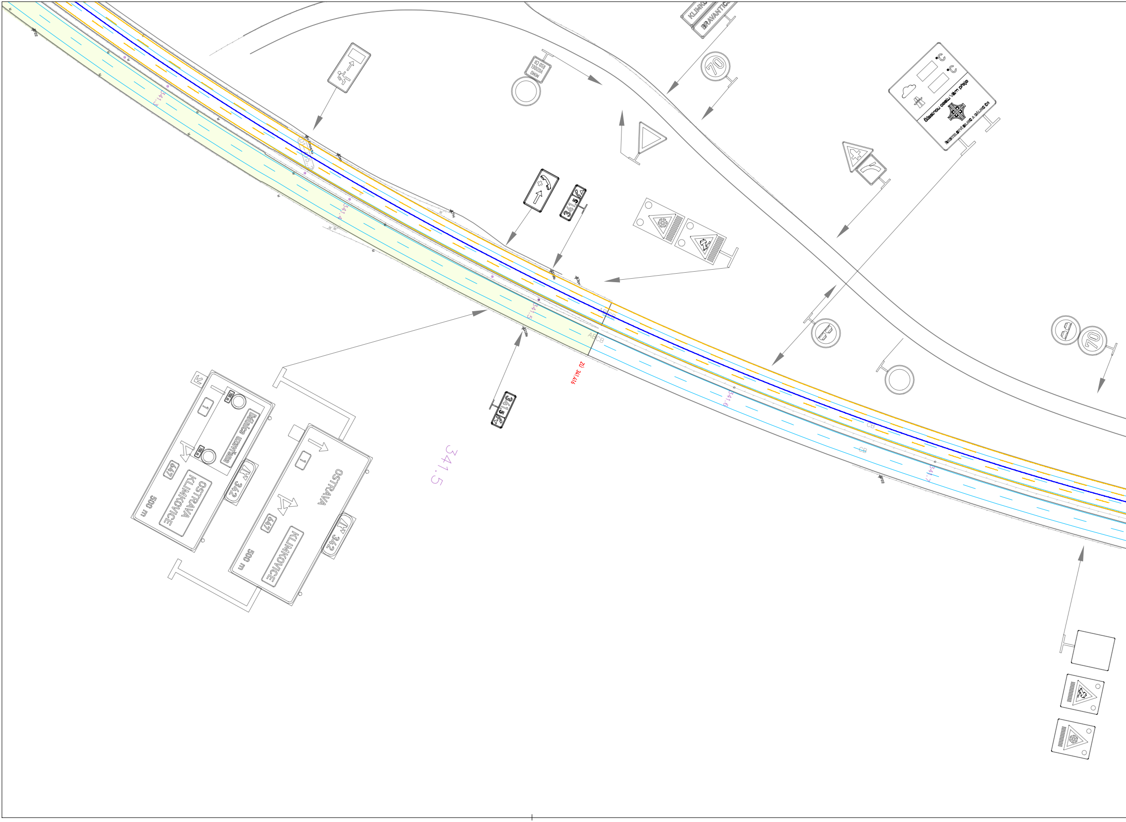
341.3
341.4
341.5
341.6
341.7
ZO 341,416
341.5
341 5
MIMO VOZIDEL ŘSD ČR
70
70
Šťastnou cestu Vám přeje
ŘEDITELSTVÍ SILNIC A DÁLNIC ČR
°C
°C
Dálnice uzavřena
1
647
OSTRAVA KLIMKOVICE
342
500 m
OSTRAVA
1
647
KLIMKOVICE
342
500 m

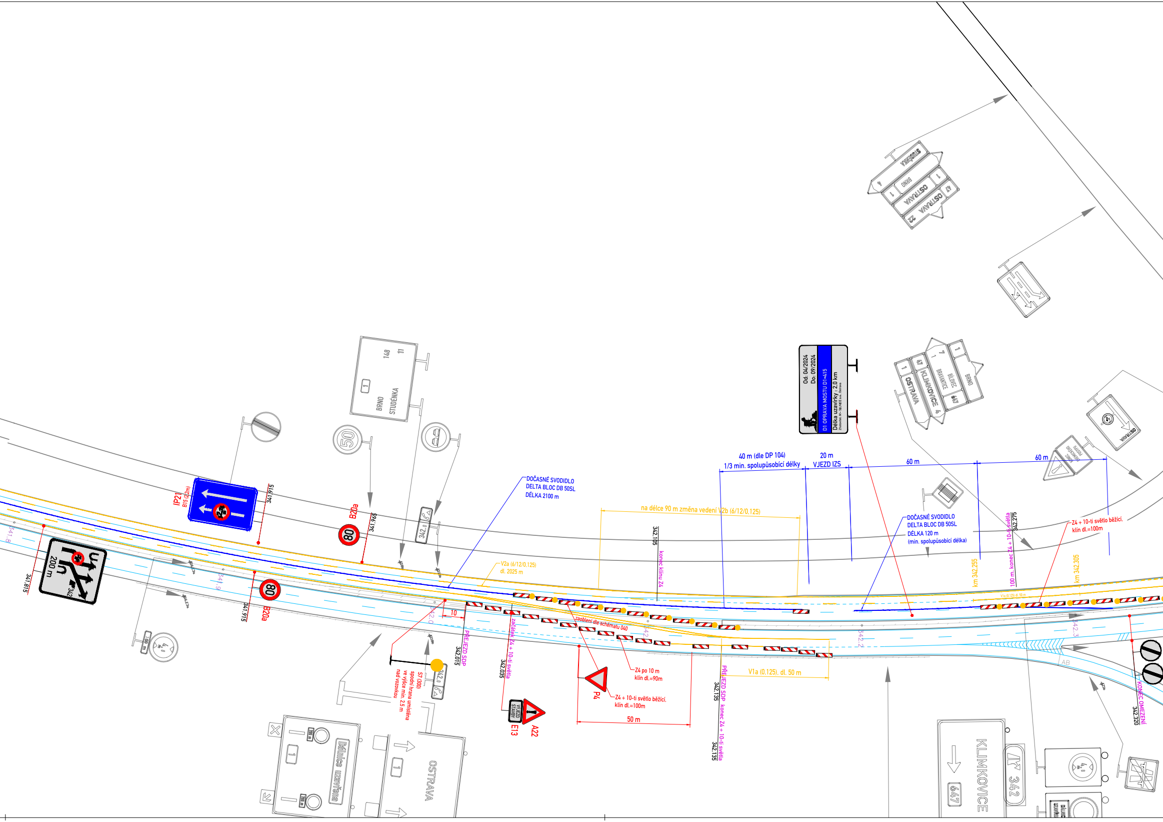
Od: 04/2024
Do: 09/2024
D1 OPRAVA MOSTU D1-415
Délka uzavírky : 2,0 km
40 m (dle DP 104)
1/3 min. spolupůsobící délky
20 m
VJEZD IZS
60 m
60 m
DOČASNÉ SVODIDLO
DELTA BLOC DB 50SL
DÉLKA 2100 m
na délce 90 m změna vedení V2b (6/12/0,125)
342.105
konec klínu Z4
V2a (6/12/0,125)
dl. 2025 m
DOČASNÉ SVODIDLO
DELTA BLOC DB 50SL
DÉLKA 120 m
(min. spolupůsobící délka)
km 342.255
100 m. konec Z4 + 10-ti světla
342.275
km 342.305
Z4 + 10-ti světlo běžící.
klín dl.=100m
V1a (0,125) dl. 50 m
IP21
B15 (2,2m)
341.915
B20a
341.965
80
80
341.815
200 m
342
341.915
B20a
50
342,0
342,0
10
PŘEJEZD SDP
342.015
S7 (300)
spodní hrana umístěna
ve výšce min. 2,5 m
nad vozovkou
začátek Z4 + 10-ti světla
342.035
zaoblení dle schématu 040
Z4 po 10 m
klín dl.=90m
P4
Z4 + 10-ti světlo běžící.
klín dl.=100m
50 m
VÝJEZD STAVBY
E13
A22
PŘEJEZD SDP
342.135
konec Z4 + 10-ti světla
342.135
V1a (0,125). dl. 50 m
AB
KONEC OMEZENÍ
342.320
BRNO
STUDÉNKA
148
11
1
STUDÉNKA
BRNO
OSTRAVA
OSTRAVA
22
47
1
1
BRNO
BÍLOVEC
BRAVANTICE
KLIMKOVICE
OSTRAVA
7
1
47
647
1
4
KONEC CHEMICKÉHO POSYPU
OSTRAVA
Dálnice uzavřena
1
1
OSTRAVA
KLIMKOVICE
647
342
300 m
341.8
341.9
342.0
342.2
342.3

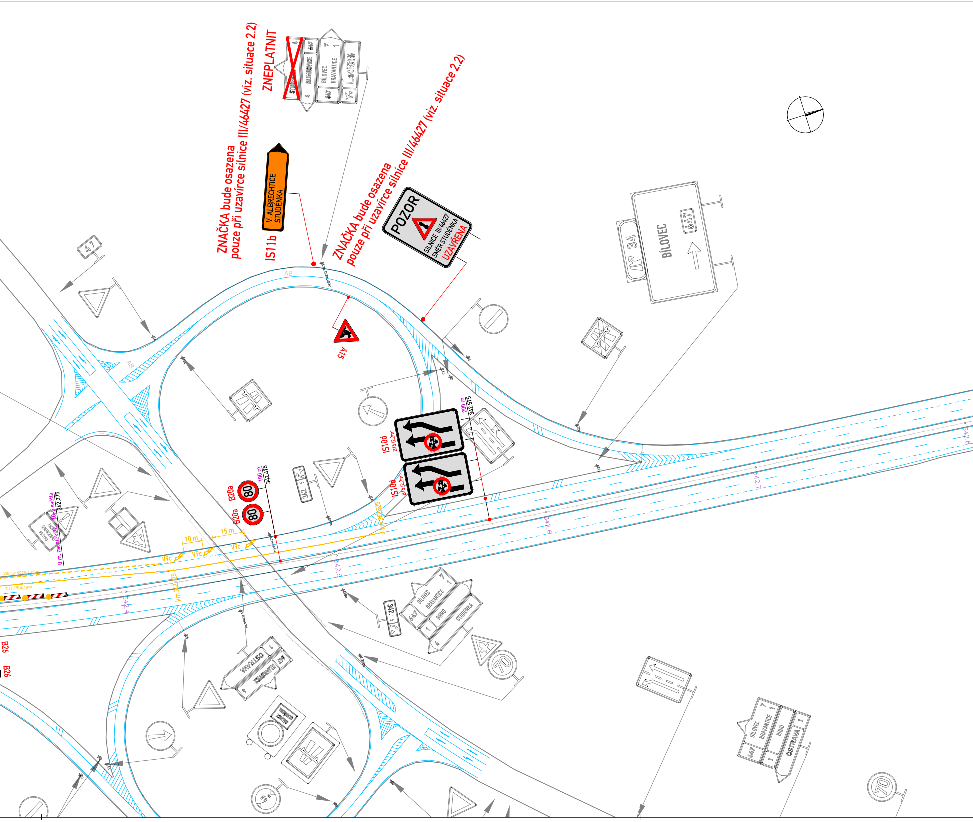
ZNAČKA bude osazena pouze při uzavírce silnice III/46427 (viz. situace 2.2)
ZNEPLATNIT
KLIMKOVICE
BÍLOVEC 7
BRAVANTICE 1
647
Letiště
V. ALBRECHTICE STUDÉNKA
IS11b
ZNAČKA bude osazena pouze při uzavírce silnice III/46427 (viz. situace 2.2)
POZOR
SILNICE III/46427 SMĚR STUDÉNKA
UZAVŘENA
A15
47
AB
BÍLOVEC
647
34
IS10d
B15 (2,2m)
200 m
342,575
IS10d
B15 (2,2m)
B20a
80
B20a
80
100 m
342,475
342. 5
0 m. začátek 24 + 10-ti světla
342,375
ZAČÁTEK CHEMICKÉHO POSYPU
10 m
15 m
V9c
V9c
V9c
V2B (1,5/1,5/0,25) dl. 120 m
V1a (0,125) dl. 120 m
km 342,425
km 342,525
342.4
342.5
342.6
342.7
342.8
B26
B26
OSTRAVA 1
KLIMKOVICE 4
647
342. 5
BÍLOVEC 7
BRAVANTICE 1
647
BRNO
STUDÉNKA
70
BÍLOVEC 7
BRAVANTICE 1
647
BRNO
OSTRAVA 1
70

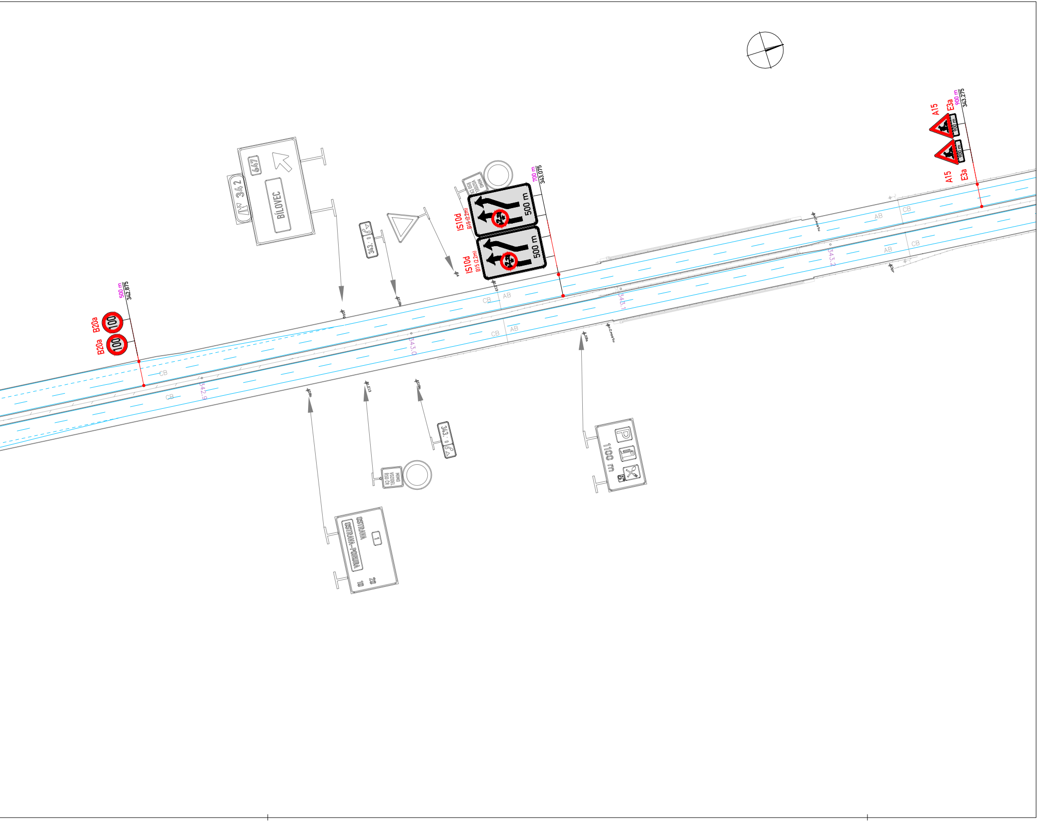
B20a
B20a
100
100
500 m
342.875
CB
CB
342.9
343.0
647
342
BÍLOVEC
343.0
MIMO VOZIDEL ŘSD ČR
IS10d
B15 (2,2m)
IS10d
B15 (2,2m)
500 m
500 m
700 m
343.075
CB
AB
CB
AB
343.1
343.2
AB
CB
AB
CB
A15
E3a
A15
E3a
900 m
900 m
900 m
343.275
OSTRAVA
OSTRAVA-PORUBA
1
28
10
MIMO VOZIDEL ŘSD ČR
343.0
1100 m
P

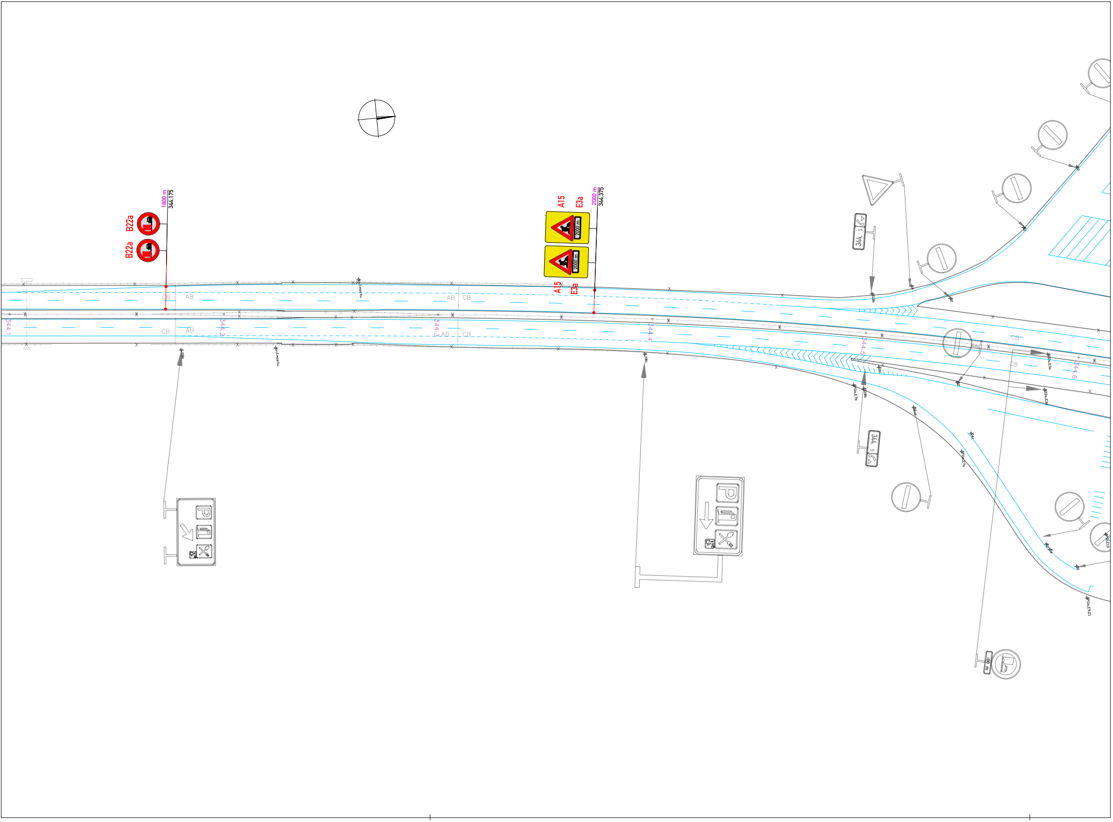
B22a
B22a
1800 m
344.175
A15
E3a
2000 m
344.375
2000 m
2000 m
A15
E3a
CB
AB
CB
AB
AB
CB
AB
CB
CB
CB
344.1
344.2
344.3
344.4
344.5
344.6
344.5
344.5
100 m

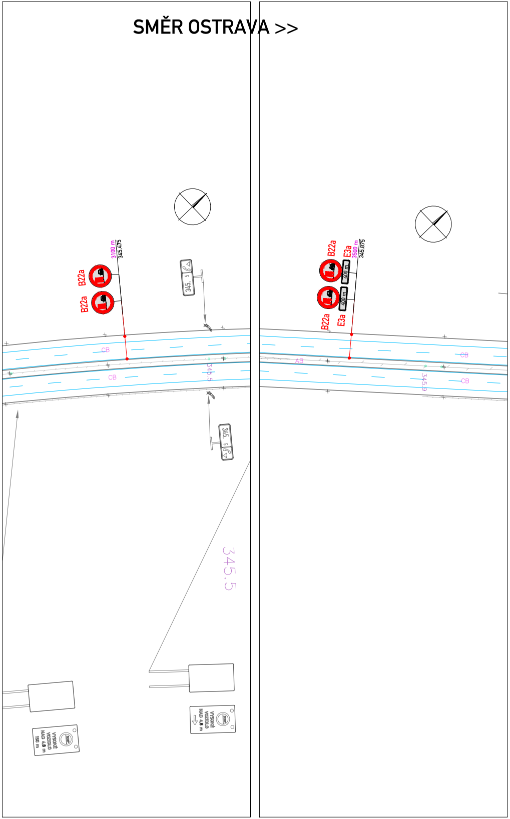
SMĚR OSTRAVA >>
3100 m
345.475
B22a
B22a
345. 5
CB
CB
345.5
345.5
B22a
E3a
3500 m
345.875
400 m
400 m
B22a
E3a
AB
CB
CB
345.9
VYSOKÉ VOZIDLO NAD 4,0 m 150 m
VYSOKÉ VOZIDLO NAD 4,0 m

LEGENDA

STÁVAJÍCÍ DOPRAVNÍ ZNAČENÍ

STÁVAJÍCÍ DOPRAVNÍ ZNAČENÍ - DOČASNĚ ZNEPLATNĚNÉ DLE ZÁSAD UVEDENÝCH V PPK-PRE

A15 NAVRŽENÉ PŘENOSNÉ SDZ
STANOVUJE MINISTERSTVO DOPRAVY ČR

STÁVAJÍCÍ VODOROVNÉ DOPRAVNÍ ZNAČENÍ
VODOROVNÉ DOPRAVNÍ ZNAČENÍ - PROVEDENÍ PÁSKA S TEXTILNÍ MŘÍŽKOU
DOČASNÉ SVODIDLO - DOČASNÉ SVODIDLO DELTA BLOC DB 50SL
PRACOVNÍ MÍSTO

POZNÁMKA

Umístění přechodného DZ bude dle příručky pro označování pracovních míst na dálnicích, 2 díl , 3. díl.
Dopravní značení bude ve zvětšeném provedení, třída retroreflexe č.2

VYPRACOVAL: Ing. Antonín Musil

NÁZEV STAVBY:
DÁLNICE D1
D1 Oprava mostu D1-415

OBSAH:
SITUACE - ETAPA 1

MĚŘÍTKO: 1:1500
FORMÁT: 22 x A4
ÚČEL: RDS
ČÍSLO PŘÍLOHY: 02.1
DATUM: 02/2024

ZLINMARK DZ s.r.o.
Hviezdoslavova 1191/55a, 627 00, Brno
Mob.: +420725994691
Mail.: zlinmark@zlinmark.cz
www.zlinmark.cz