
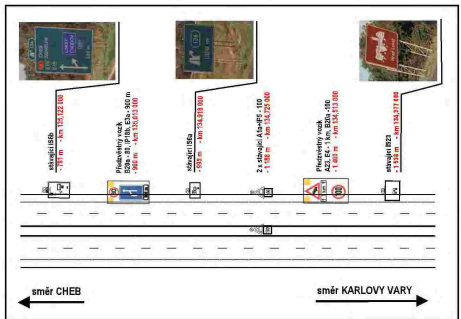
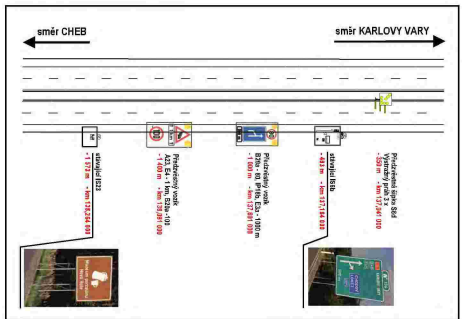


1. etapa - PŘÍPRAVNÉ A DOKONČOVACÍ PRÁCE

NÁZEV AKCE	Modernizace mostu av. č. 209-011a Nové Sedlo	MĚŘÍTKO	1 : 1 250
STAVBA PD	RD	ČÍSLO ZÁKAZY	POČET LISTŮ

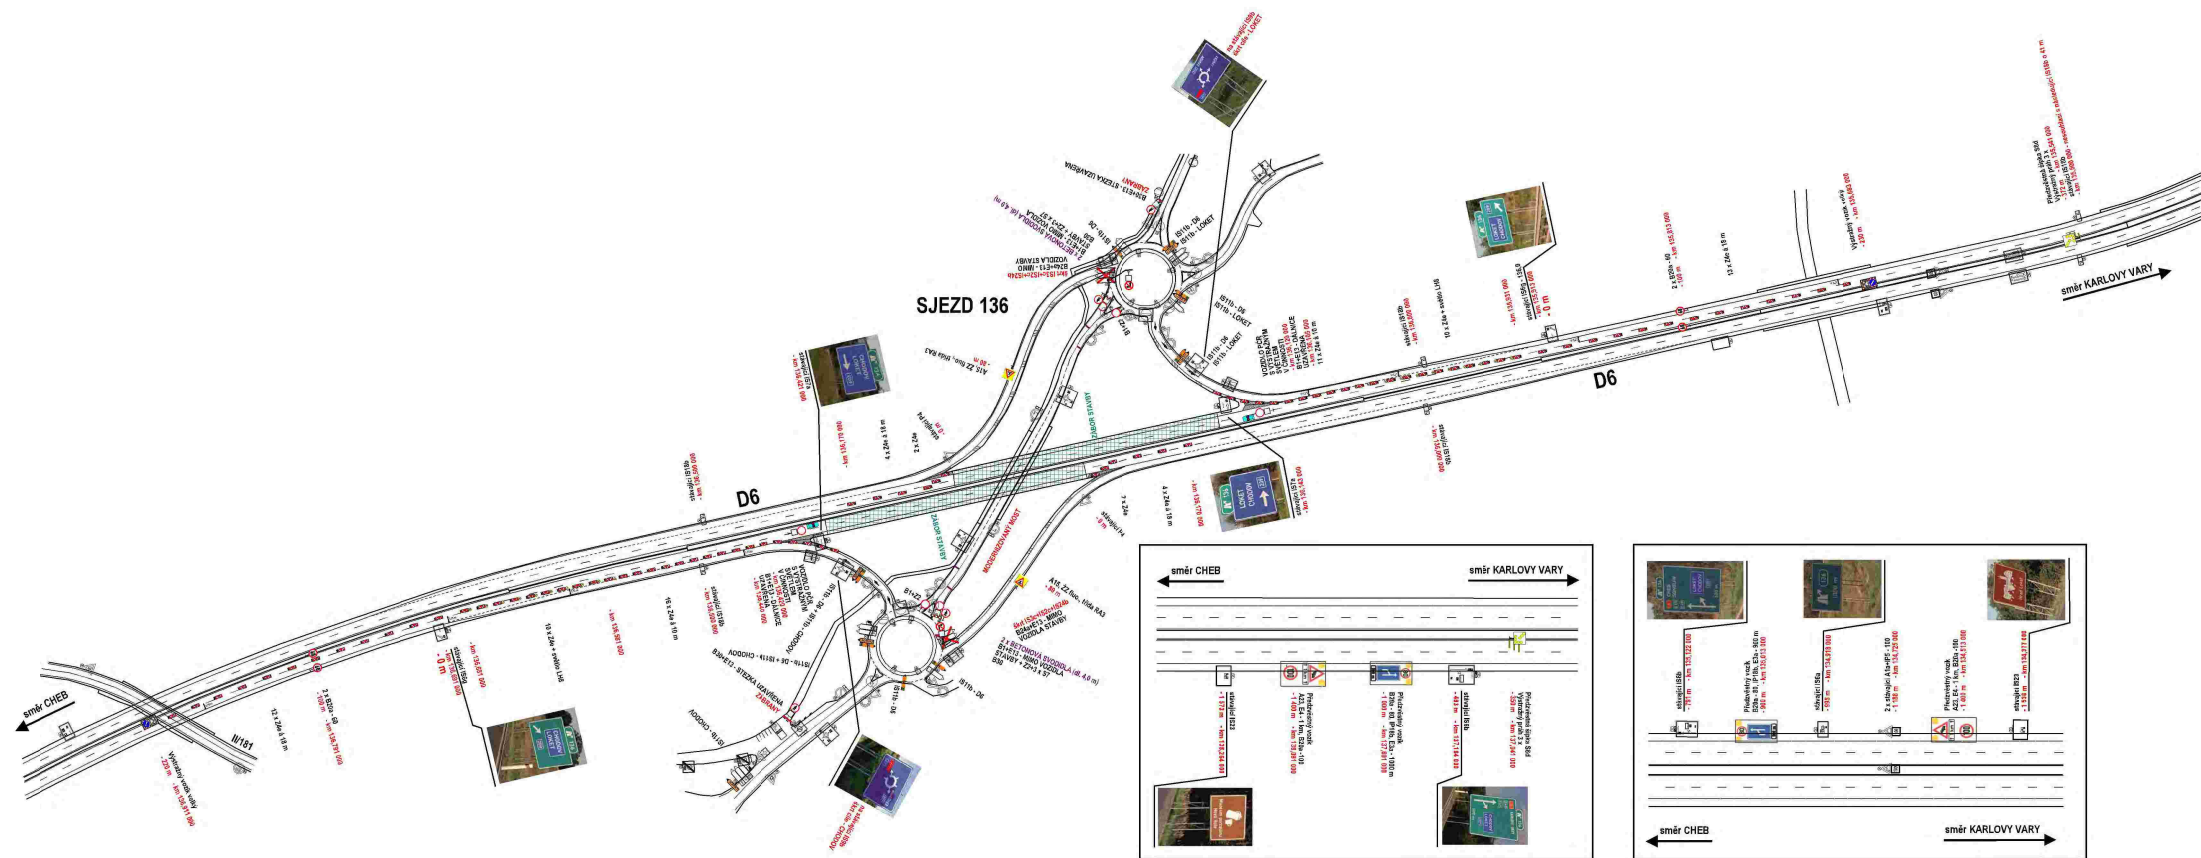


2. etapa - UZAVÍRKA DÁLNIČE





PROJEKTOVAL	Ing. Petr Urban	OPRAVA 2022/21 - Město
OVĚŘOVATEL	Stanislava HODKOVÁ s.r.o.	OPRAVA 2022/21 - Město
DATA	02 / 2024	OPRAVA 2022/21 - Město
NÁZEV AKCE	Modernizace mostu a v. č. 209-011a Nové Sedlo	MĚŘÍTKO 1 : 1 250
STUPEŇ PD	RD	OPRAVA 2022/21 - Město



VZOROVÝ PŘÍČNÝ ŘEZ V MÍSTĚ ZÁBORŮ STAVBY:

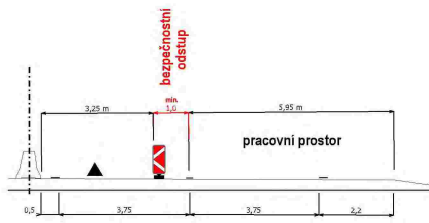

DELTA BLOC 100/4 m

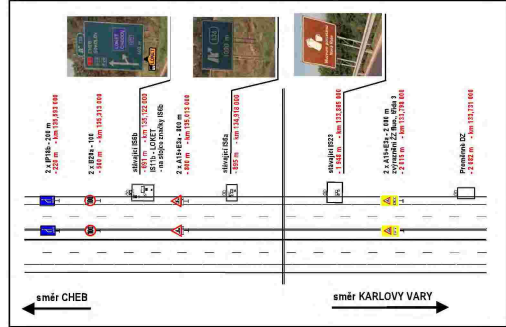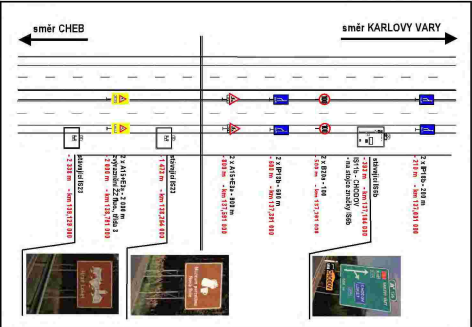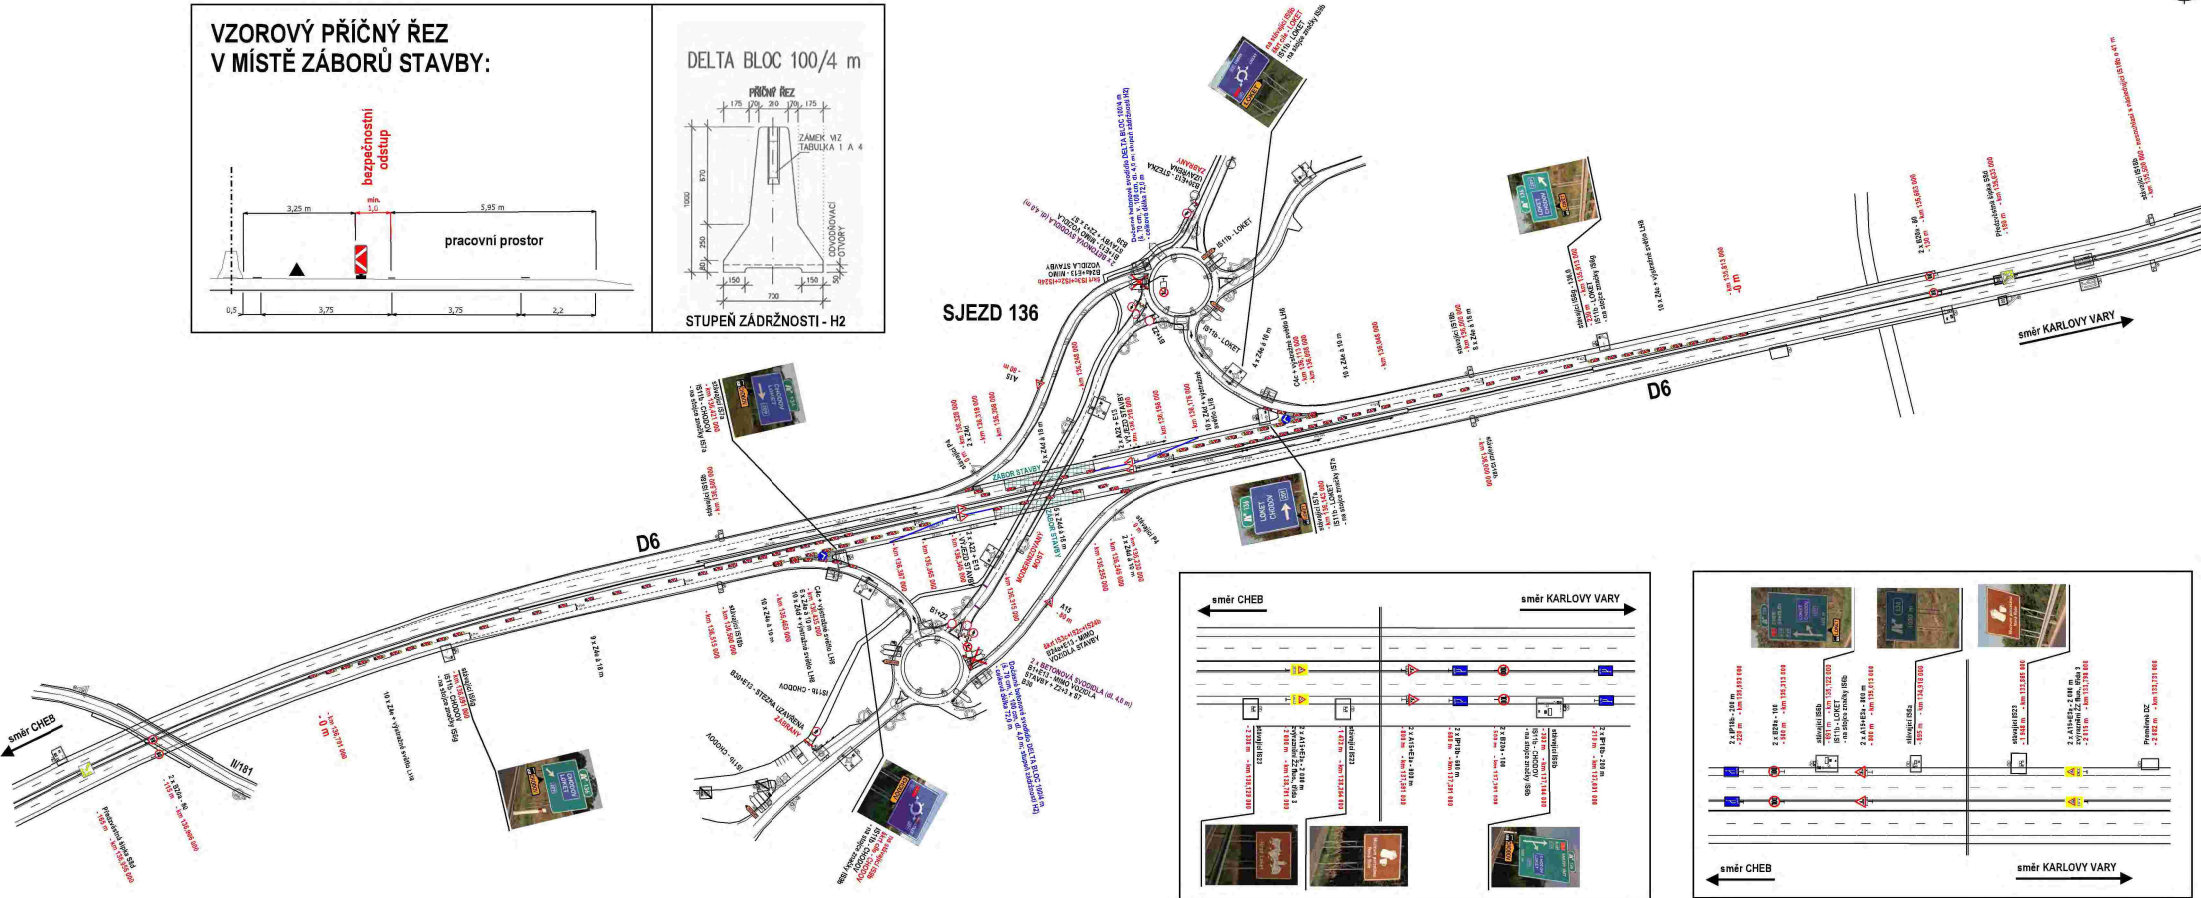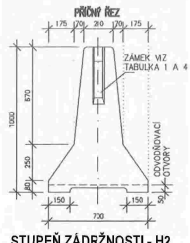

PROJEKTOVAL	Ing. Petr Urban	3. etapa
NÁZEV AKCE	Modernizace mostu sv. ě. 209-011a Nové Sedlo OK, km 136, 200-000	MĚŘÍTKO
STUPEŇ PD	RD0	POČET LISTŮ


SJEZD 136

PROŠKOLENÝ A ZPŮSOBILÝ PRACOVNÍK SE SIGNALIZAČNÍM PRAPORKEM, ZASTAVUJÍCÍ PROVOZ DLE POTŘEB FIRMY ZAJIŠTJÍCÍ PŘESTAVBU DIO, OPAKOVANÉ ZASTAVENÍ PROVOZU VŽDY NEJDELE NA 2 min.

PROŠKOLENÝ A ZPŮSOBILÝ PRACOVNÍK SE SIGNALIZAČNÍM PRAPORKEM, ZASTAVUJÍCÍ PROVOZ DLE POTŘEB FIRMY ZAJIŠTJÍCÍ PŘESTAVBU DIO, OPAKOVANÉ ZASTAVENÍ PROVOZU VŽDY NEJDELE NA 2 min.

OSAZENO POUZE PO DOBU PŘESTAVBY DIO

OSAZENO POUZE PO DOBU PŘESTAVBY DIO

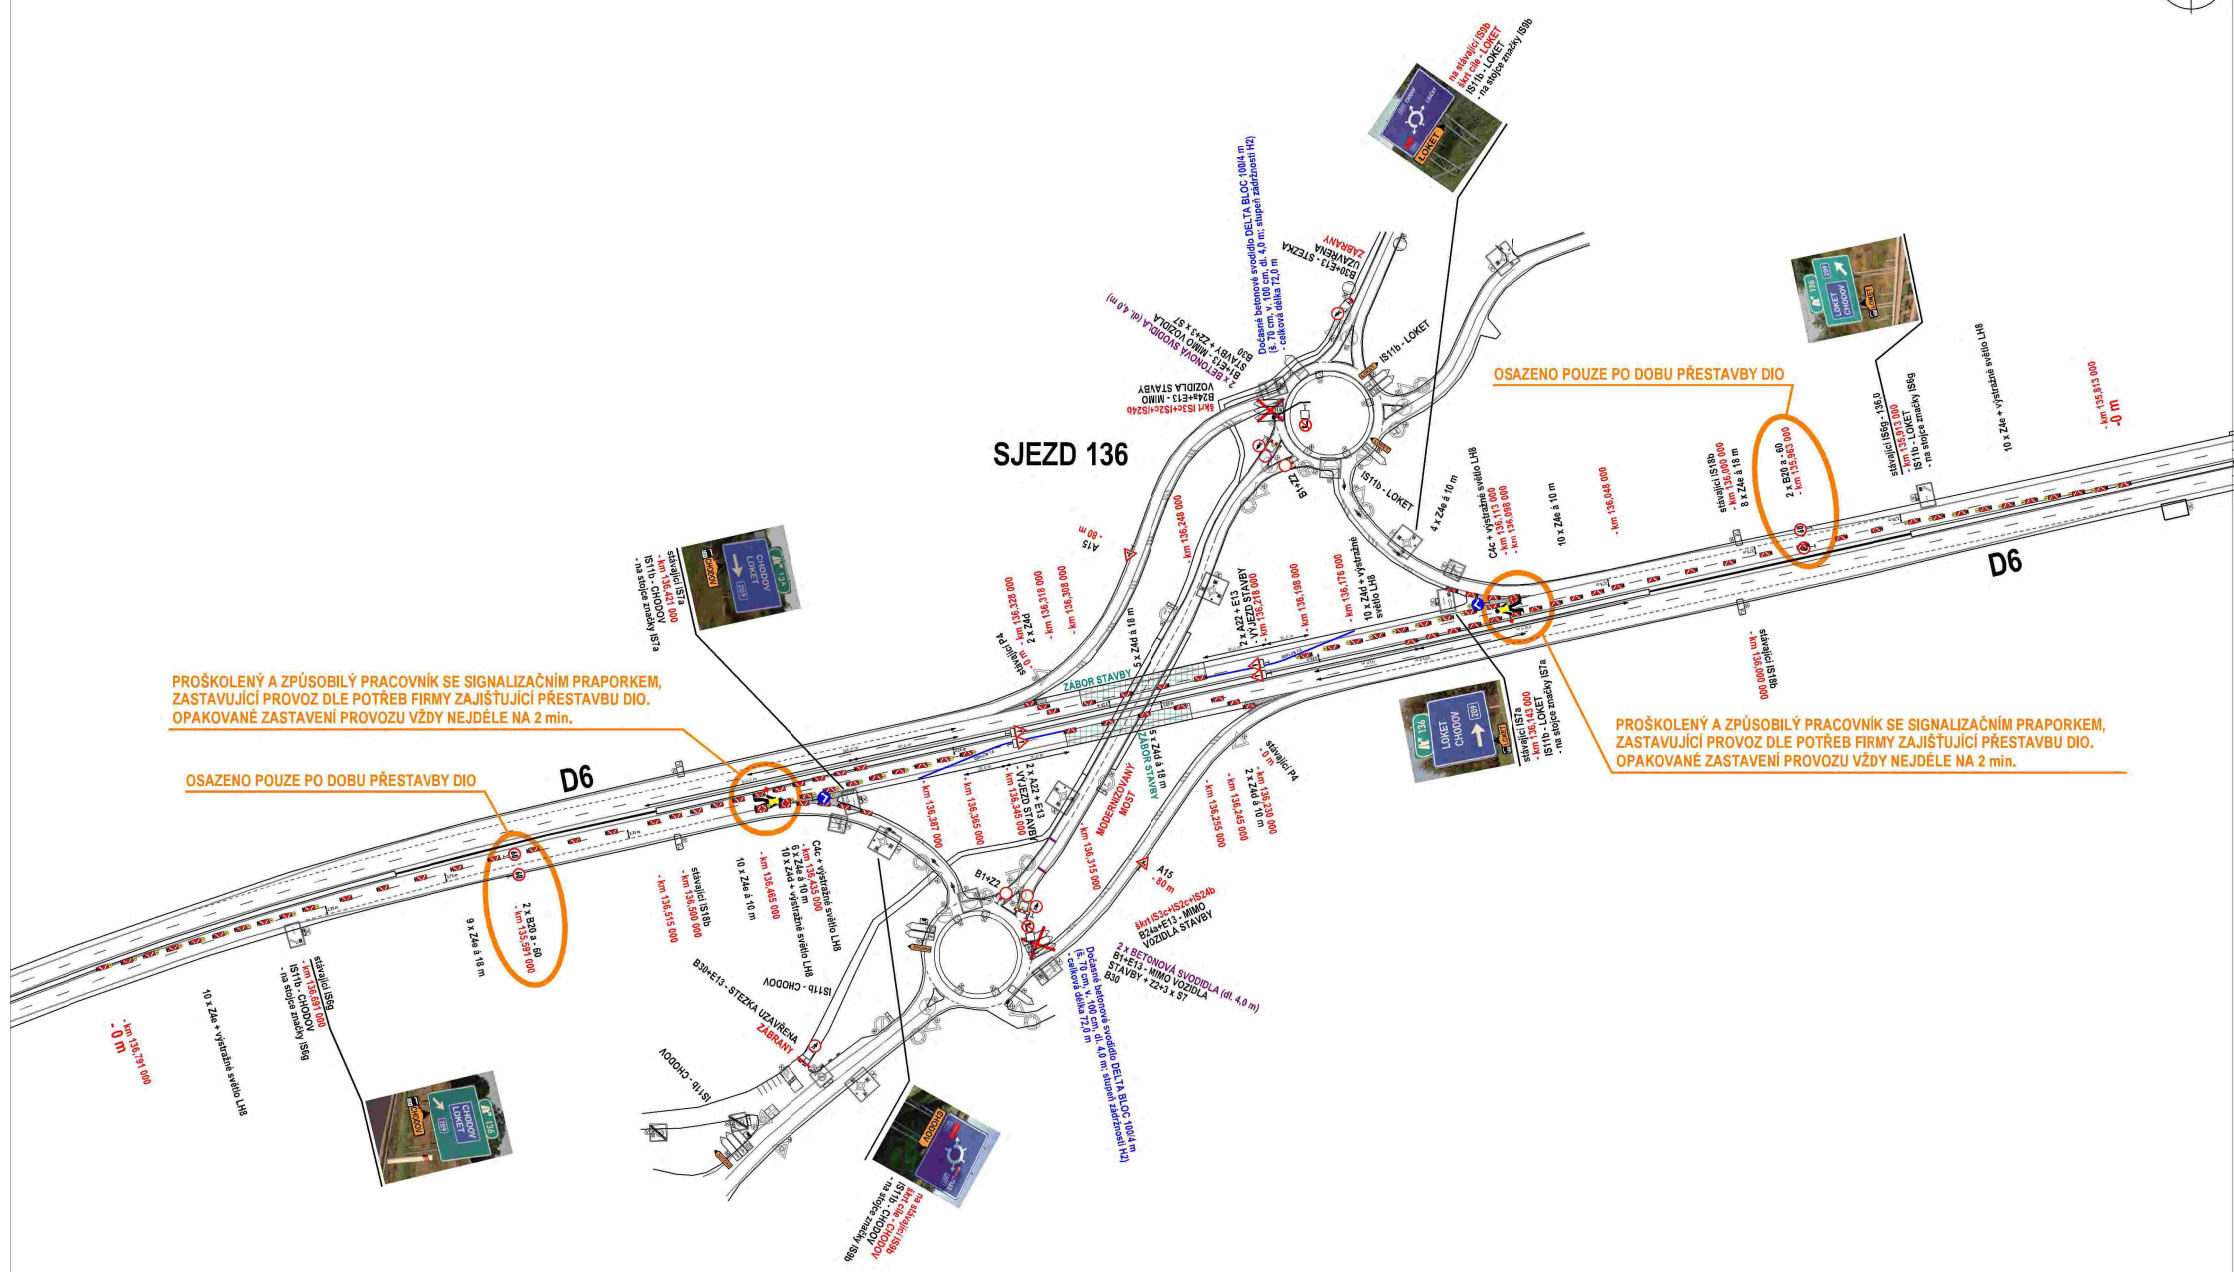


3. etapa - DOPLNĚNÍ PRO PŘESTAVBU DIO NA 4. ETAPU


PROJEKTOVAL	Ing. Petr Urban	PROTRACO S.R.O. ZPUSOBENI A ZIŠTENI	Lepší 91, 362 23 - Neposk IČ: 086 23 463 DIČ: CZ 08623463 TEL: +420 732 129 983
OBJEDNATEL	Stavební firma HOBST, a. s.		protraco@protraco.cz www.protraco.cz
DATUM	02 / 2024	MĚŘÍTKO	1 : 1 250
NÁZEV AKCE	Modernizace mostu ev. č. 209-011a Nové Sedlo - D6, km 136, 290 000	ČÍSLO ZAKÁZKY	POČET LÍSTŮ
STUPEŇ PO	RDS		






VZOROVÝ PŘÍČNÝ ŘEZ V MÍSTĚ ZÁBORŮ STAVBY:

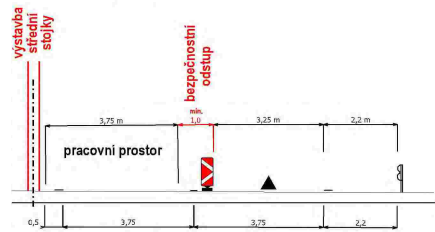

DELTA BLOC 100/4 m

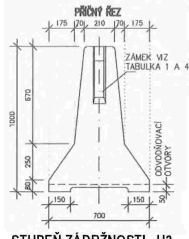

STUPEŇ ZÁDRŽNOSTI - H2

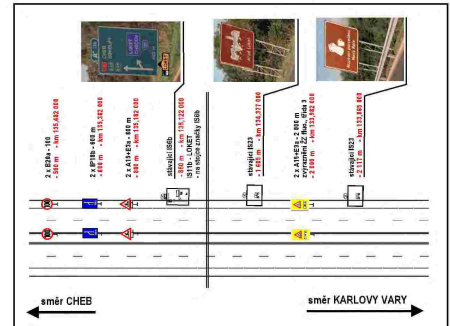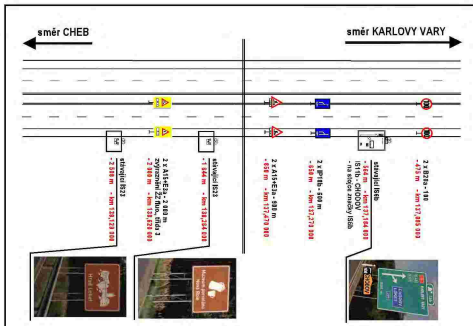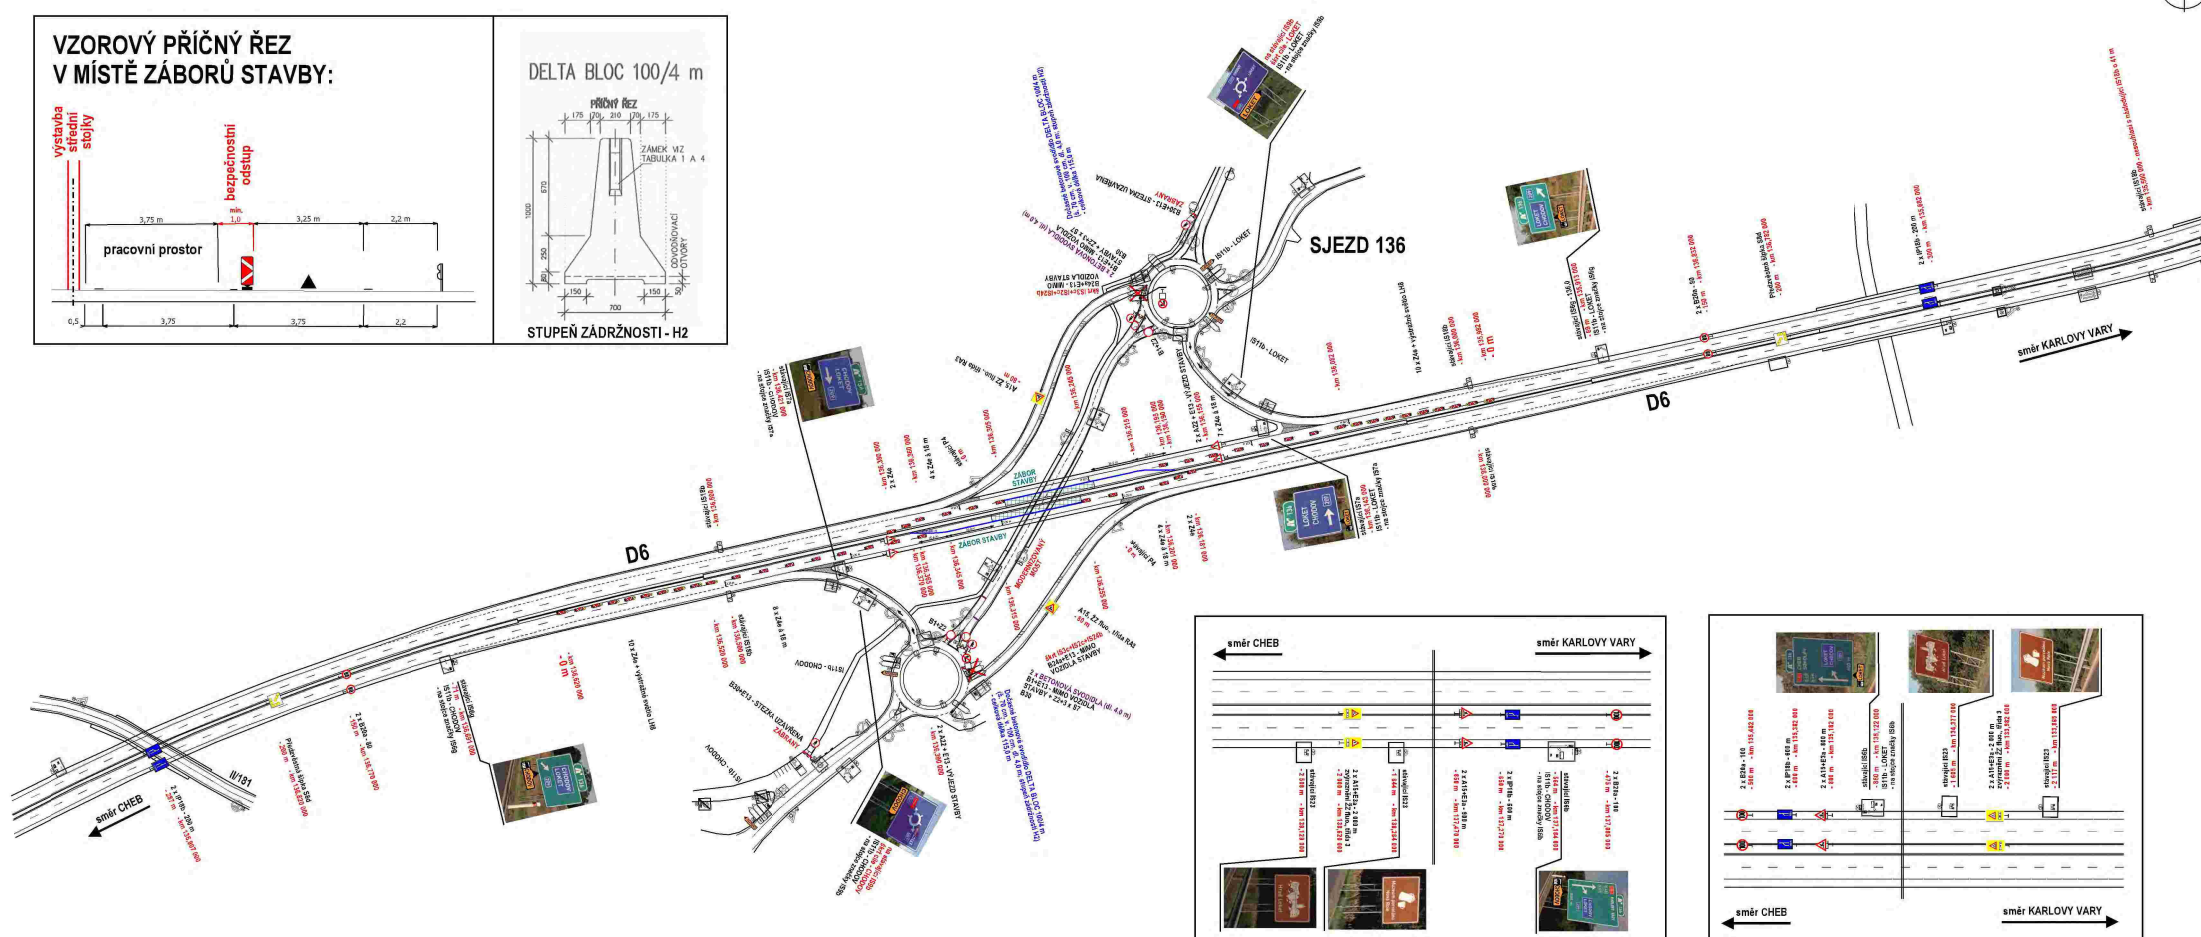


4. etapa





PROJEKTOVAL	Ing. Petr Urban	list 14 z 24, 21 - doplněk



VZOROVÝ PŘÍČNÝ ŘEZ V MÍSTĚ ZÁBORŮ STAVBY:

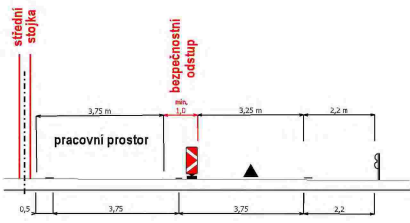

DELTA BLOC 100/4 m

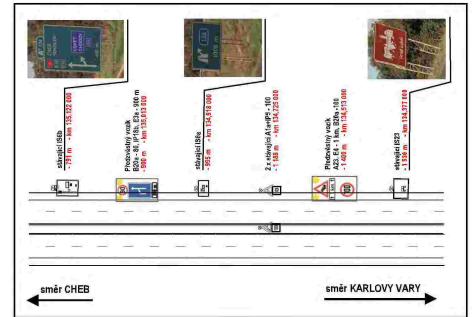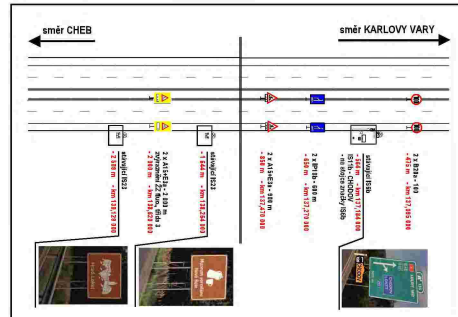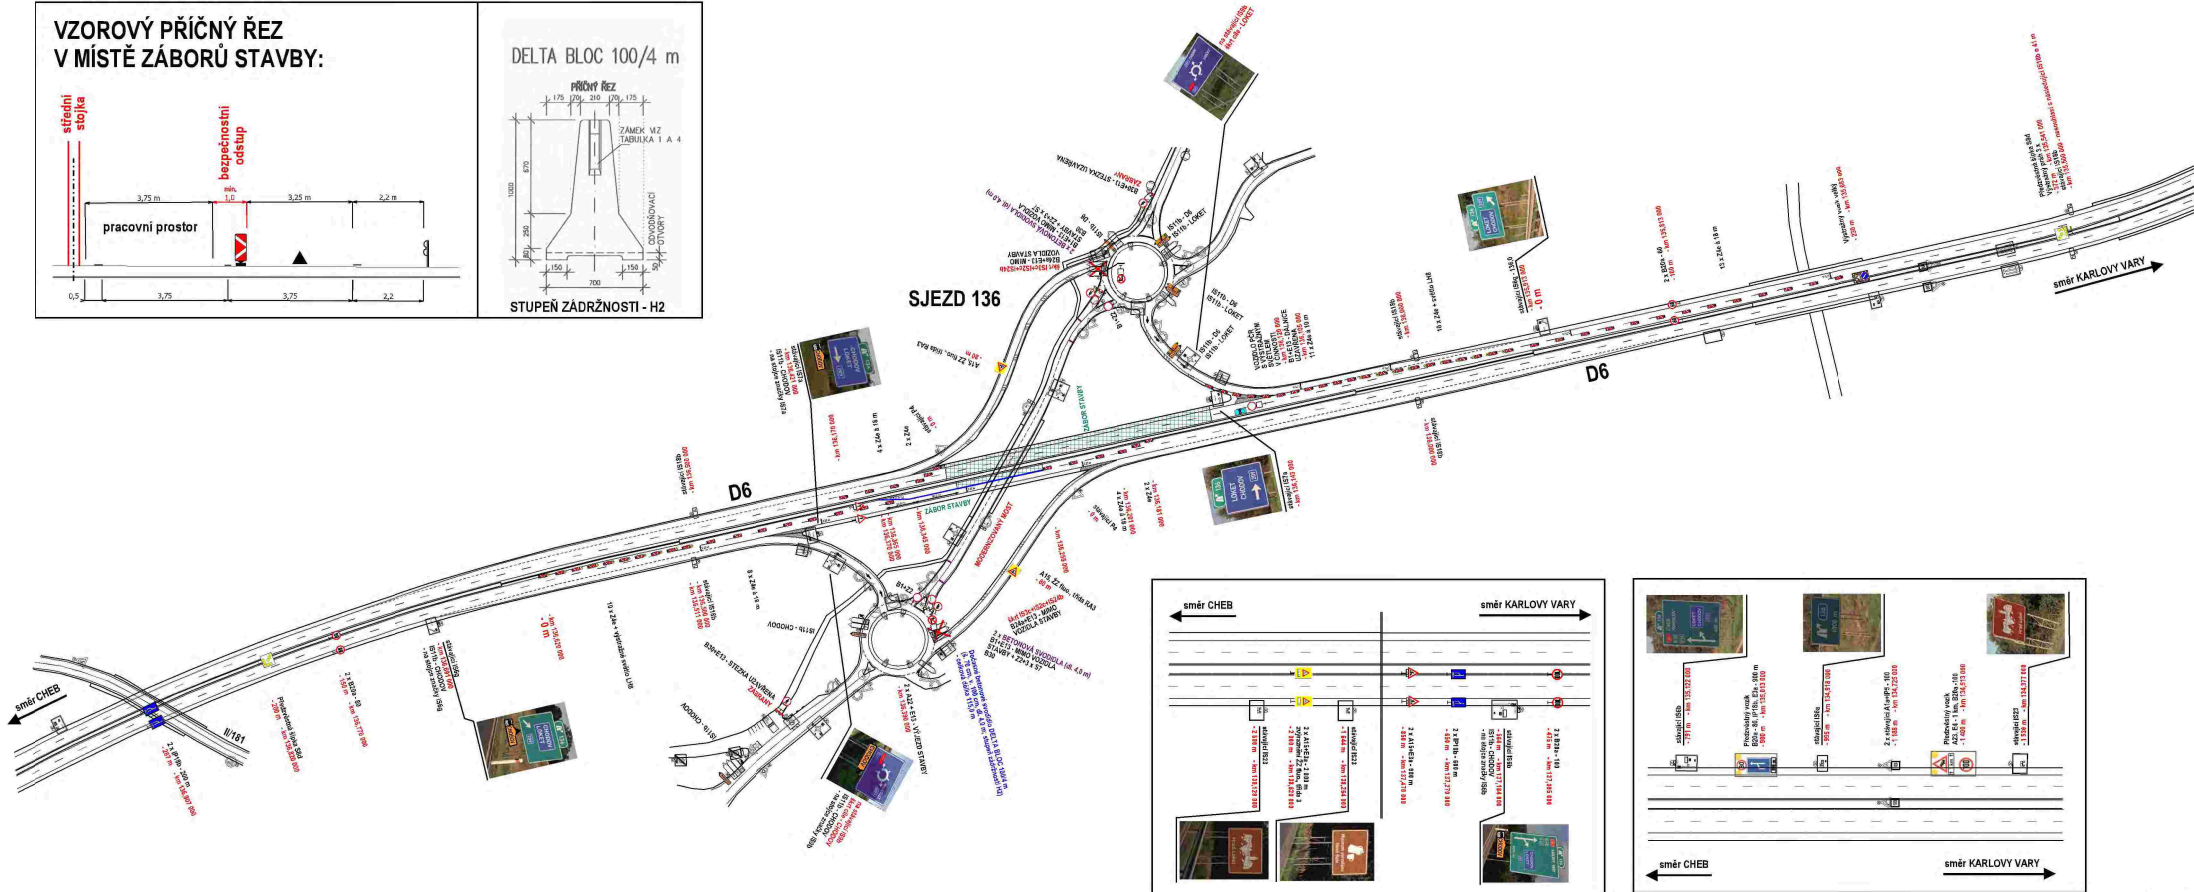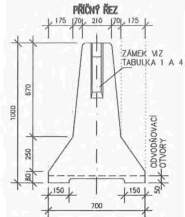


5. etapa

PROJEKTOVAL	Ing. Petr Urban	VERZE	02 / 2024
NÁZEV AKCE	Modernizace mostu a v. č. 209-011a Nové Sedlo	MĚŘITKO	1 : 1 250
STUPEŇ PD	RD	ČÍSLO DOKUMENTU	POČET LISTŮ


1 : 1 250






VZOROVÝ PŘÍČNÝ ŘEZ V MÍSTĚ ZÁBORŮ STAVBY:

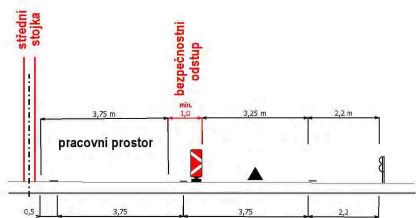

DELTA BLOC 100/4 m

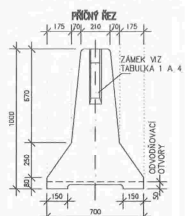

STUPEŇ ZÁDRŽNOSTI - H2

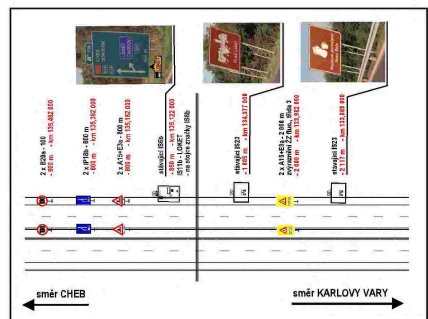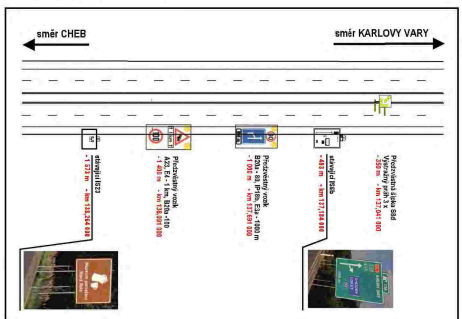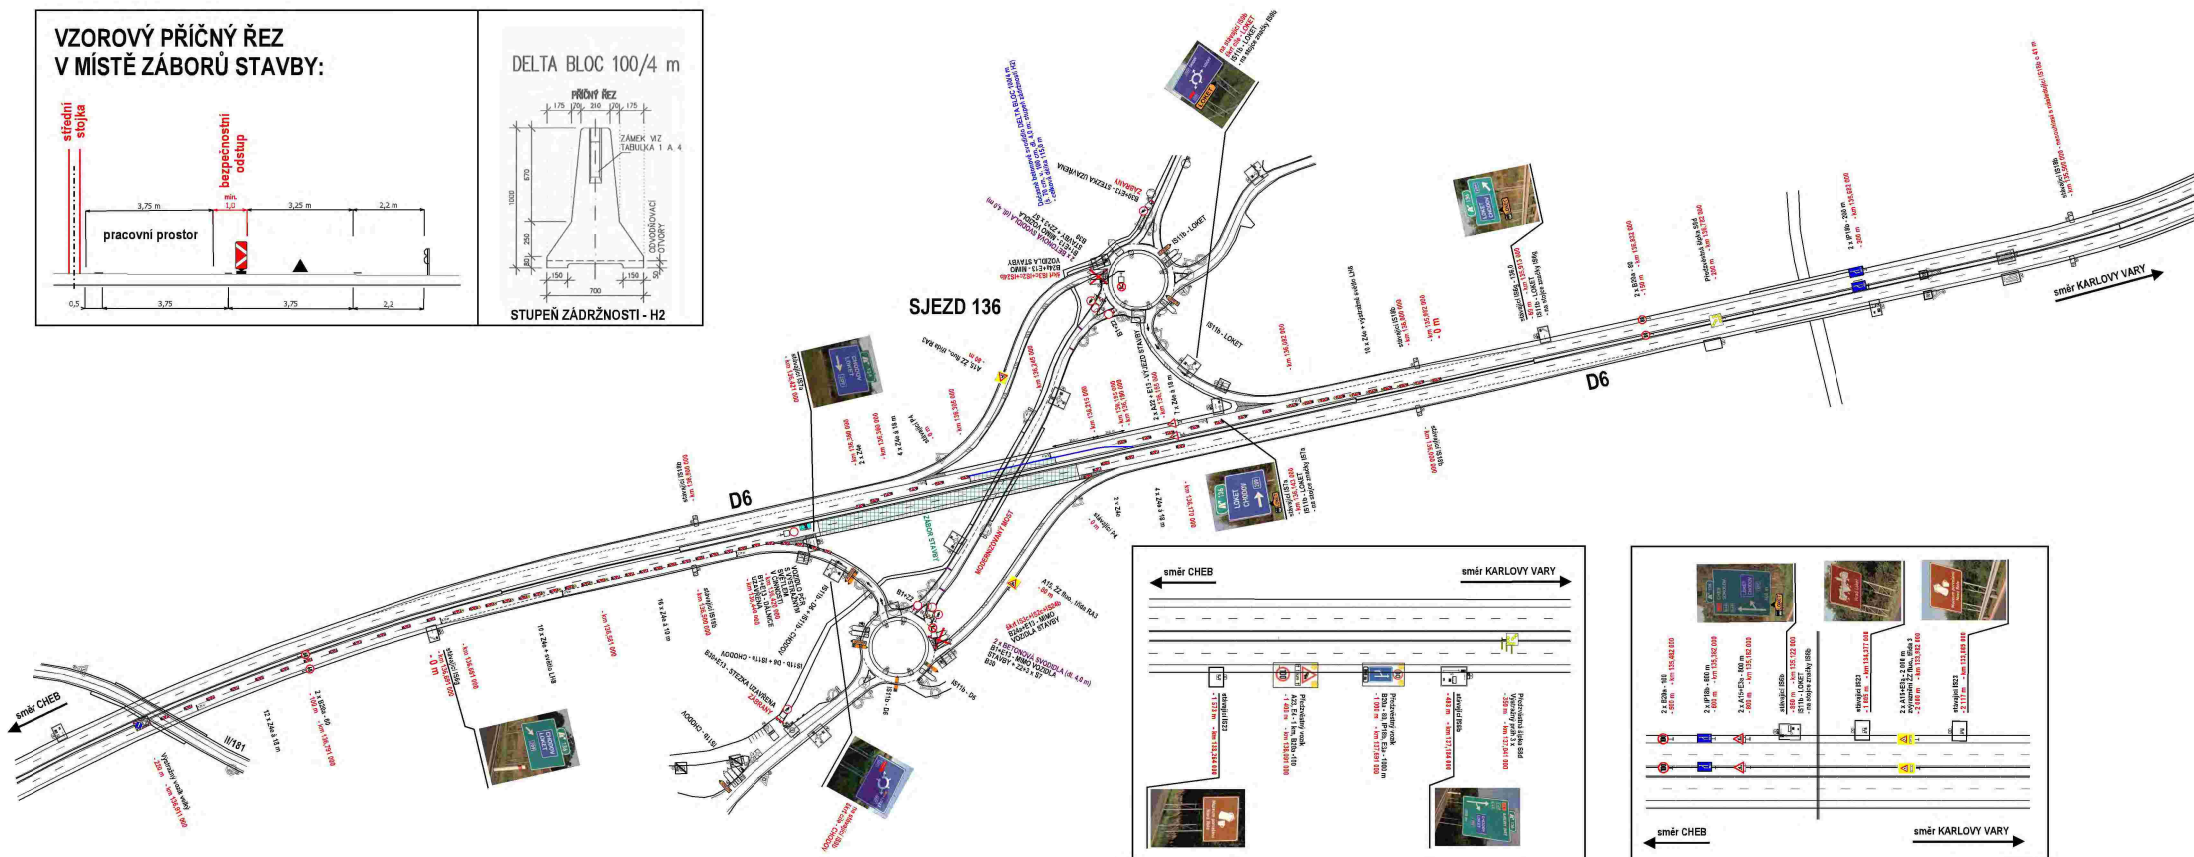

6. etapa

NÁZEV AKCE	Modernizace mostu ev. č. 209-011a Nové Sedlo	MĚŘÍTKO	1 : 1 250
STUPEŇ PD	NOB	ČÍSLO ZÁKAZY	POČET LÍSTŮ

směr CHEB

MUK 131

D6

směr KARLOVY VARY

IS11b - CHODOV
- na stojce značek
IS3b a IS1d

IS11b - CHODOV
- na stojce portálu IS7a
- km 130,798 000



D6

I/20



IS11b - CHODOV
- na stojce portálu IS6c
- km 131,588 000



IS11b - CHODOV
- na stojce portálu IS6g
- km 131,035 000


MUK 131 - etapa 1, 3, 4 a 5

PROJEKTOVAL	Ing. Petr Urban	 PROTRACO s.r.o. DOPRAVNÍ INŽENÝRING Lesík 91, 362 21 - Nejdek IČ : 058 21 401 DIČ : CZ 05821401 Tel. : +420 702 119 193 protraco@protraco.cz www.protraco.cz
OBJEDNATEL	Stavební firma HOBST, a. s.	
DATUM	02 / 2024	MĚŘITKO
NÁZEV AKCE	Modernizace mostu ev. č. 209-011a Nové Sedlo - D6, km 136, 290 000	ČÍSLO ZAKÁZKY
STUPEŇ PD	RDS	POČET LISTŮ

Obchodní

Obchodní

Obchodní

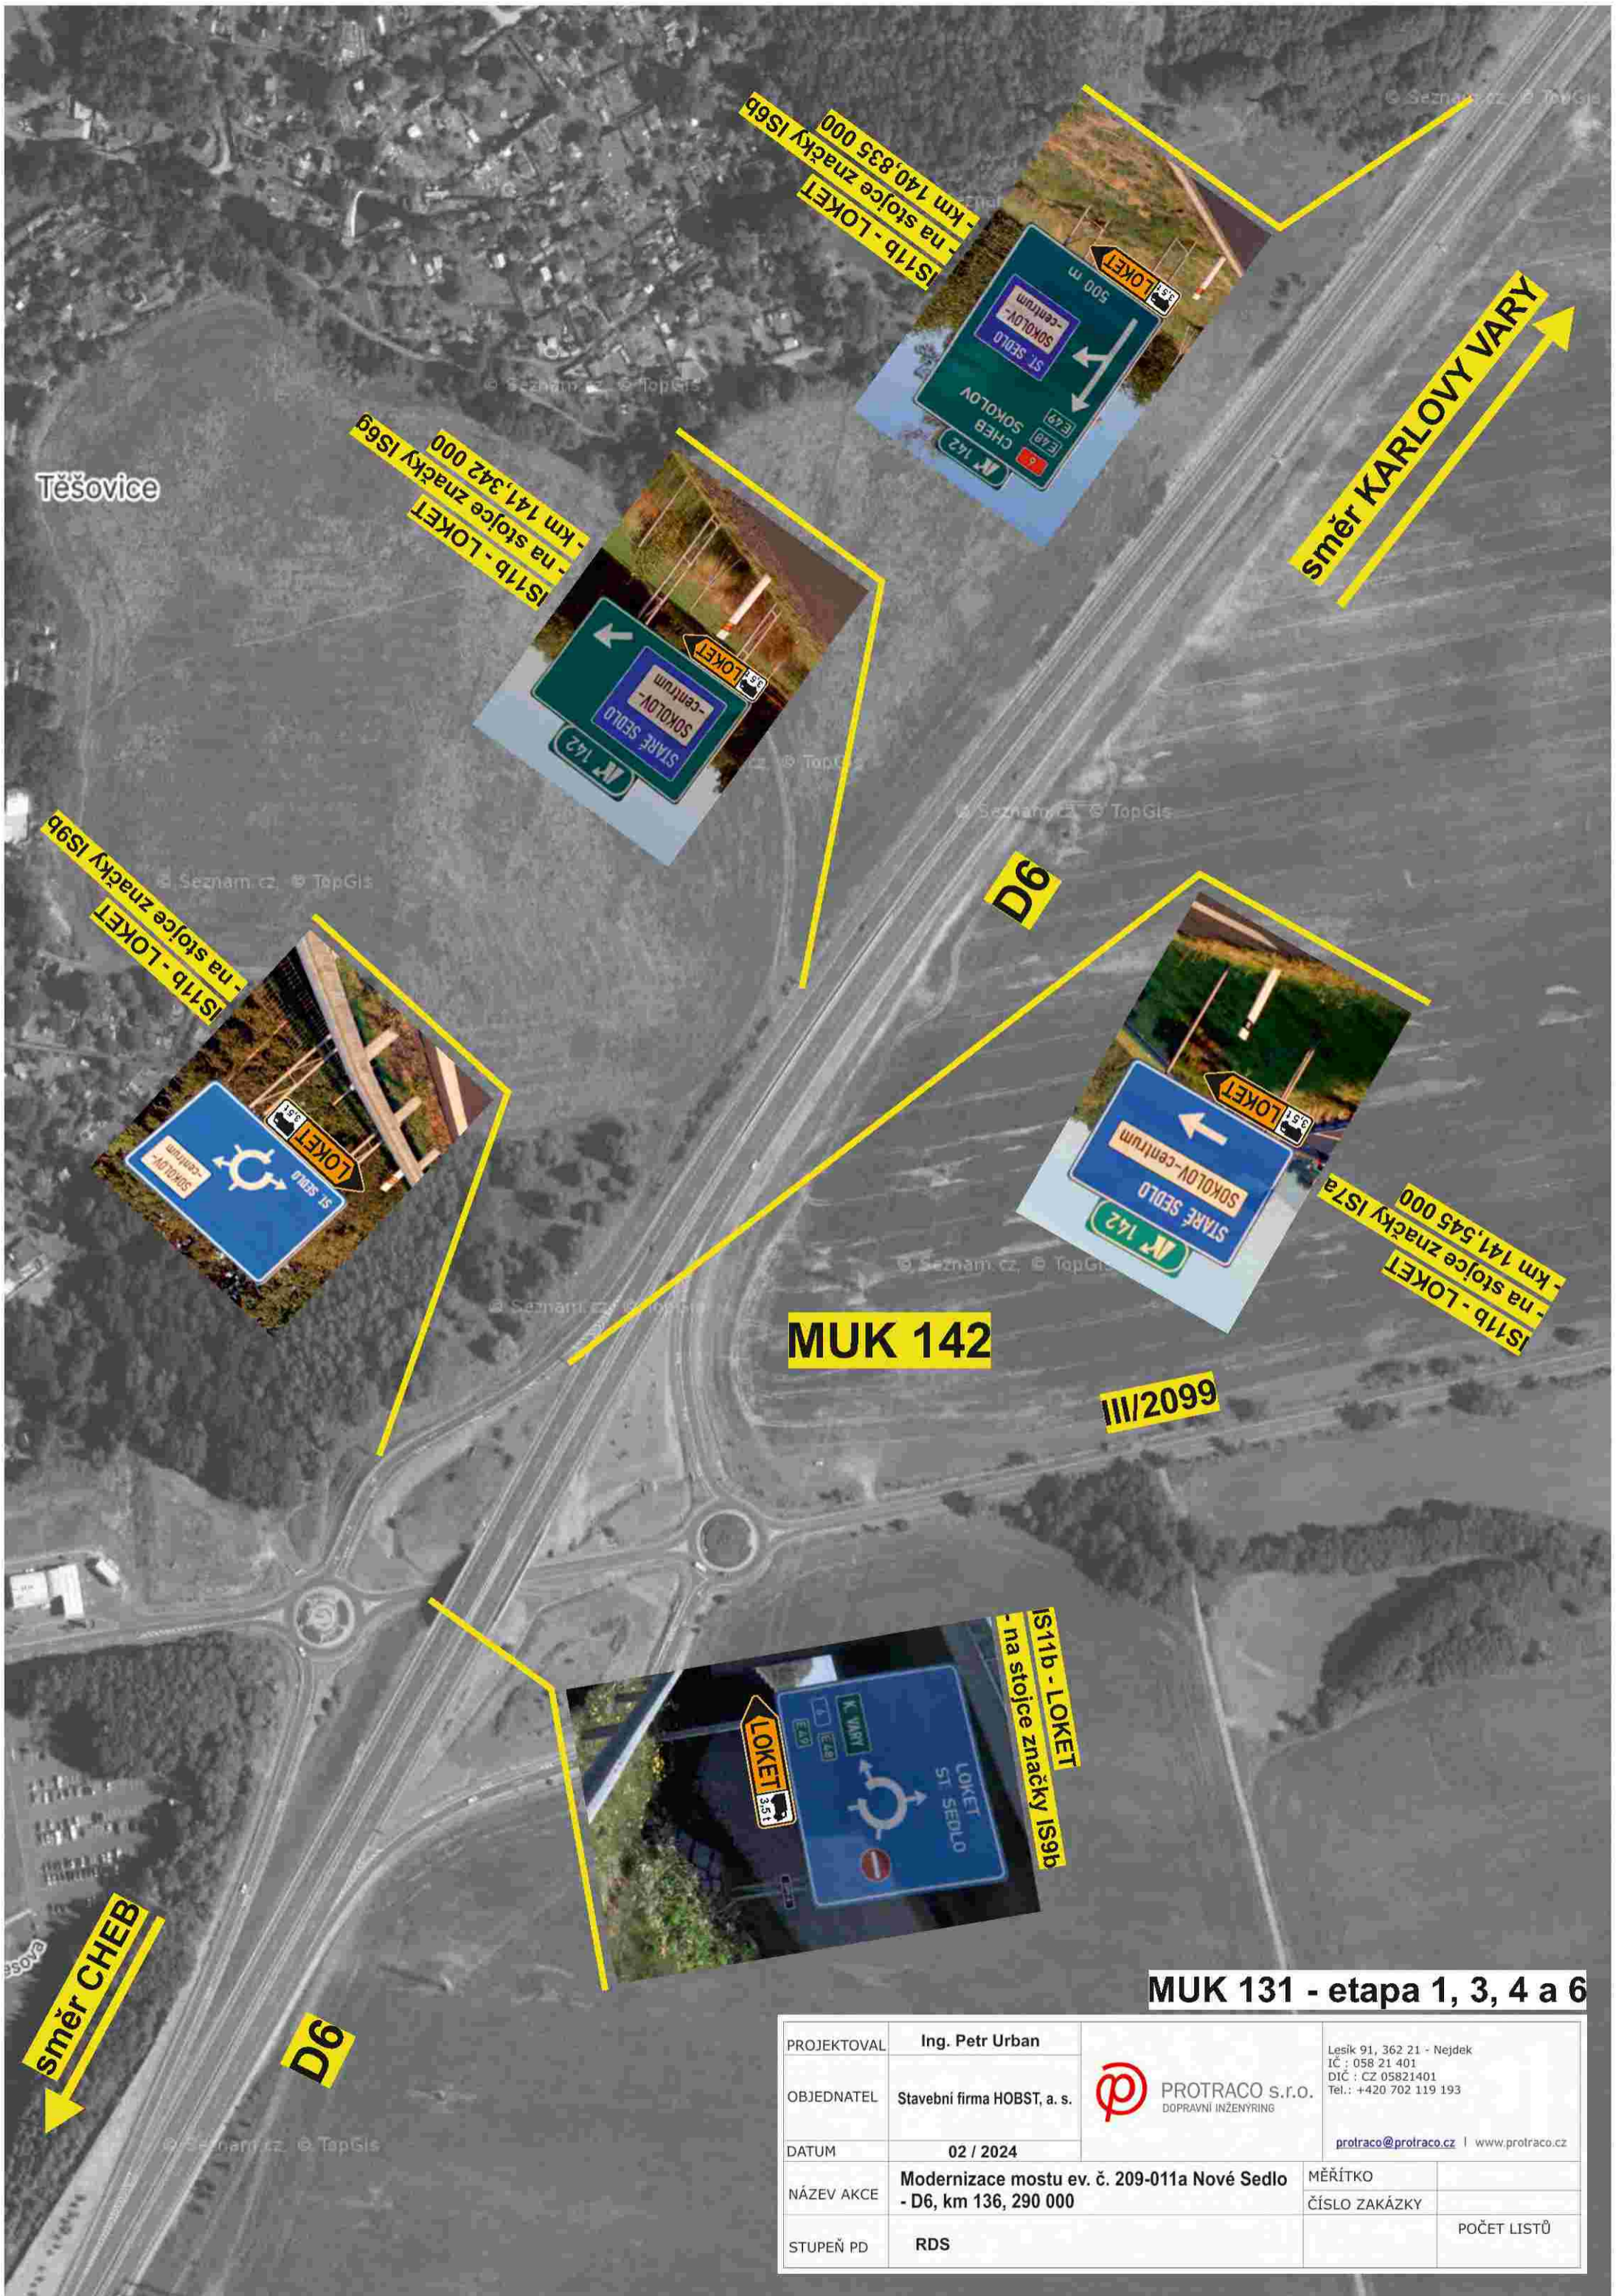

Těšovice

směr KARLOVY VARY

IS11b - LOKET
- na stožce značky IS6g
- km 141,342 000

IS11b - LOKET
- na stožce značky IS6b
- km 140,835 000

IS11b - LOKET
- na stožce značky IS9b

D6

IS11b - LOKET
- na stožce značky IS7a
- km 141,545 000

MUK 142

III/2099

směr CHEB

D6

IS11b - LOKET
- na stožce značky IS9b

MUK 131 - etapa 1, 3, 4 a 6

PROJEKTOVAL	Ing. Petr Urban	 PROTRACO s.r.o. DOPRAVNÍ INŽENÝRING	Lesík 91, 362 21 - Nejdeč IČ : 058 21 401 DIČ : CZ 05821401 Tel.: +420 702 119 193	
OBJEDNATEL	Stavební firma HOBST, a. s.		protraco@protraco.cz www.protraco.cz	
DATUM	02 / 2024	MĚŘÍTKO		
NÁZEV AKCE	Modernizace mostu ev. č. 209-011a Nové Sedlo - D6, km 136, 290 000	ČÍSLO ZAKÁZKY		
STUPEŇ PD	RDS	POČET LISTŮ		