


Ministerstvo dopravy
 Odbor pozemních komunikací
 příloha č. 1/3 k č. j. 362/2017-120-RD/5
 01.11.2017

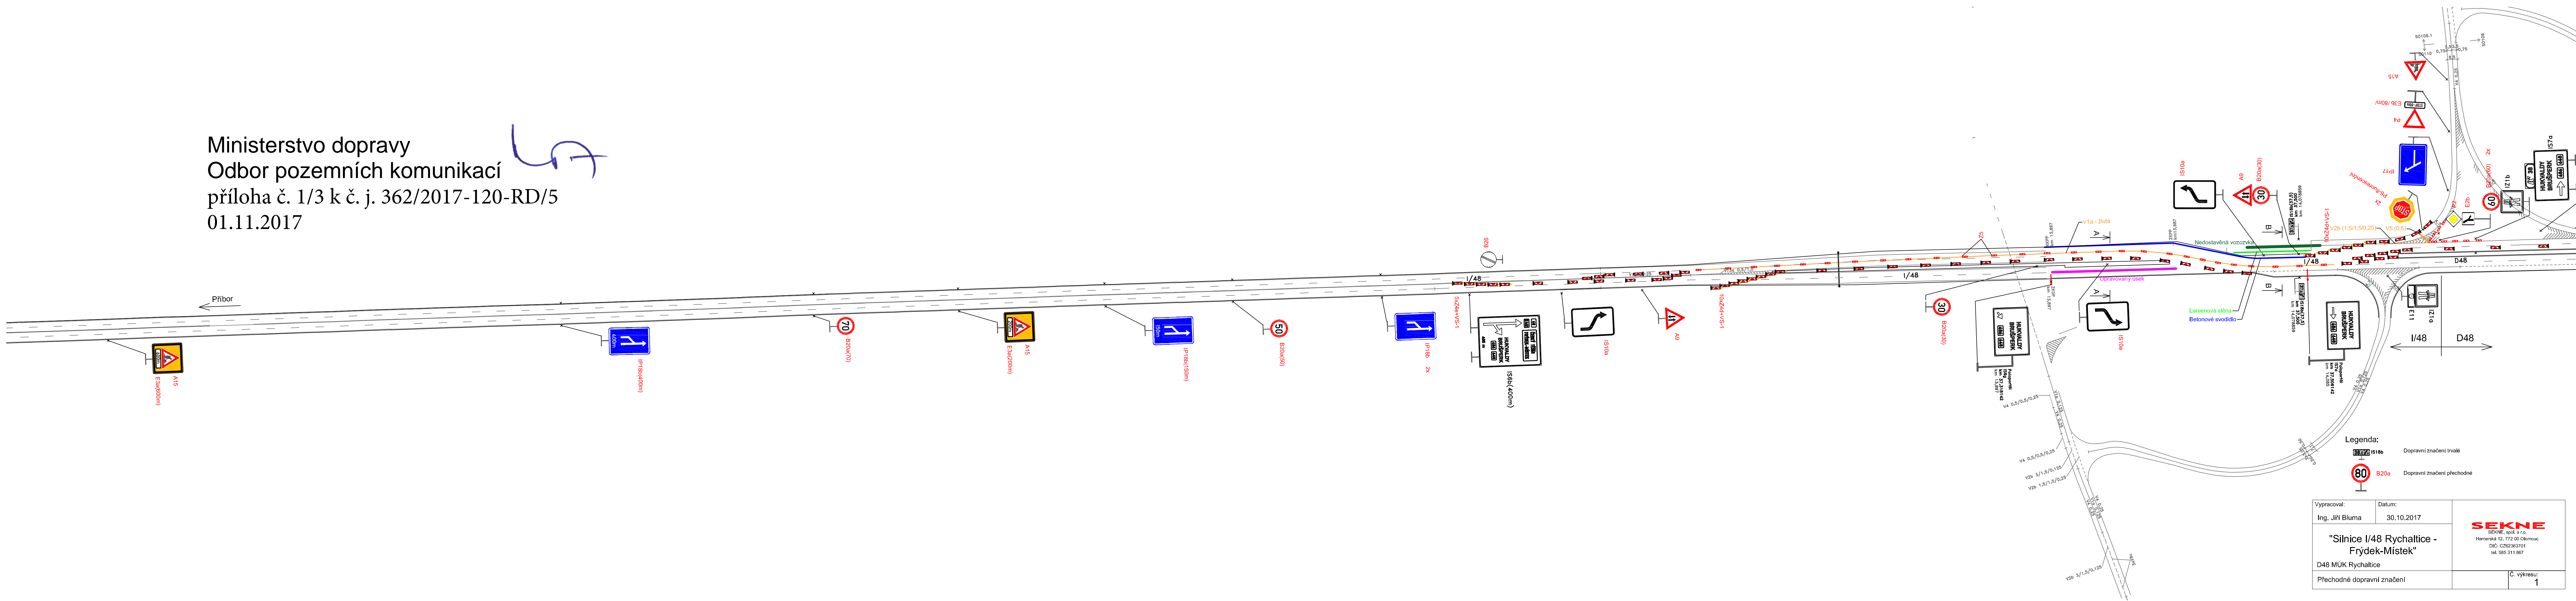

Vypracoval: Ing. Jiří Bluma	Datum: 30.10.2017	SEKNE SEKNE, spol. s r.o. Hamerská 12, 772 00 Olomouc DIČ: CZ26233701 IČ: 585 311 867
"Silnice I/48 Rychaltice - Frydek-Místek" D48 MÚK Rychaltice		
Přechodné dopravní značení	Č. výkresu: 1	