
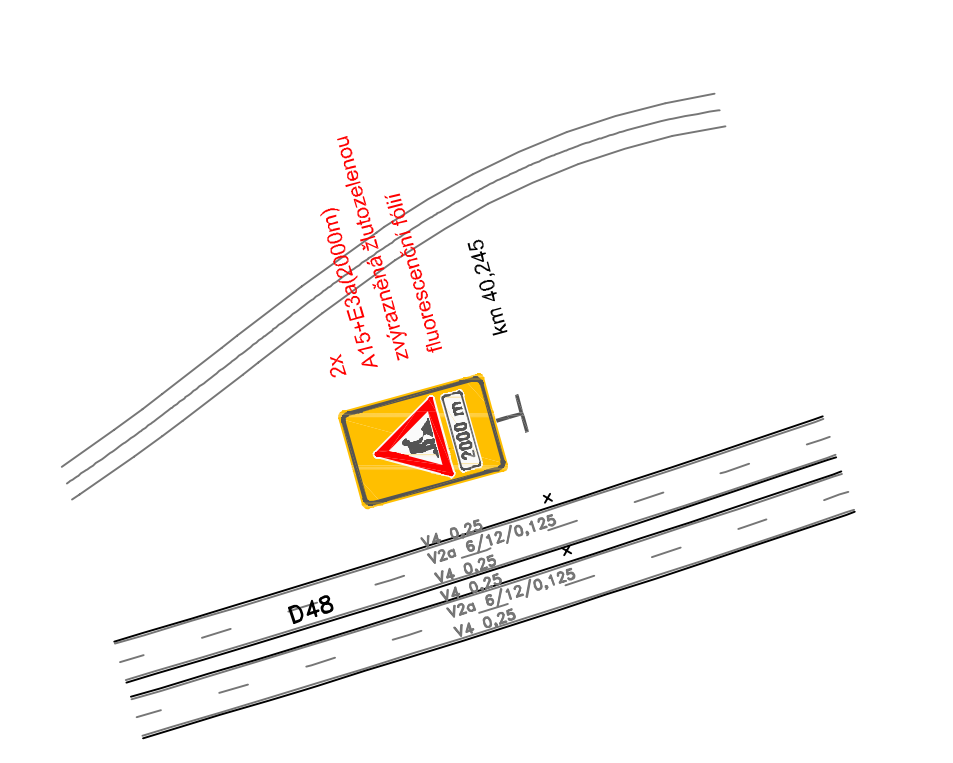
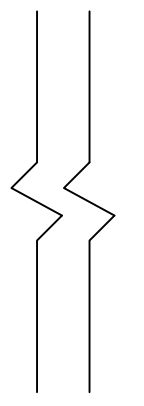


Ministerstvo dopravy  
 Odbor pozemních komunikací  
 příloha č. 2/3 k č. j. 362/2017-120-RD/5  
 01.11.2017

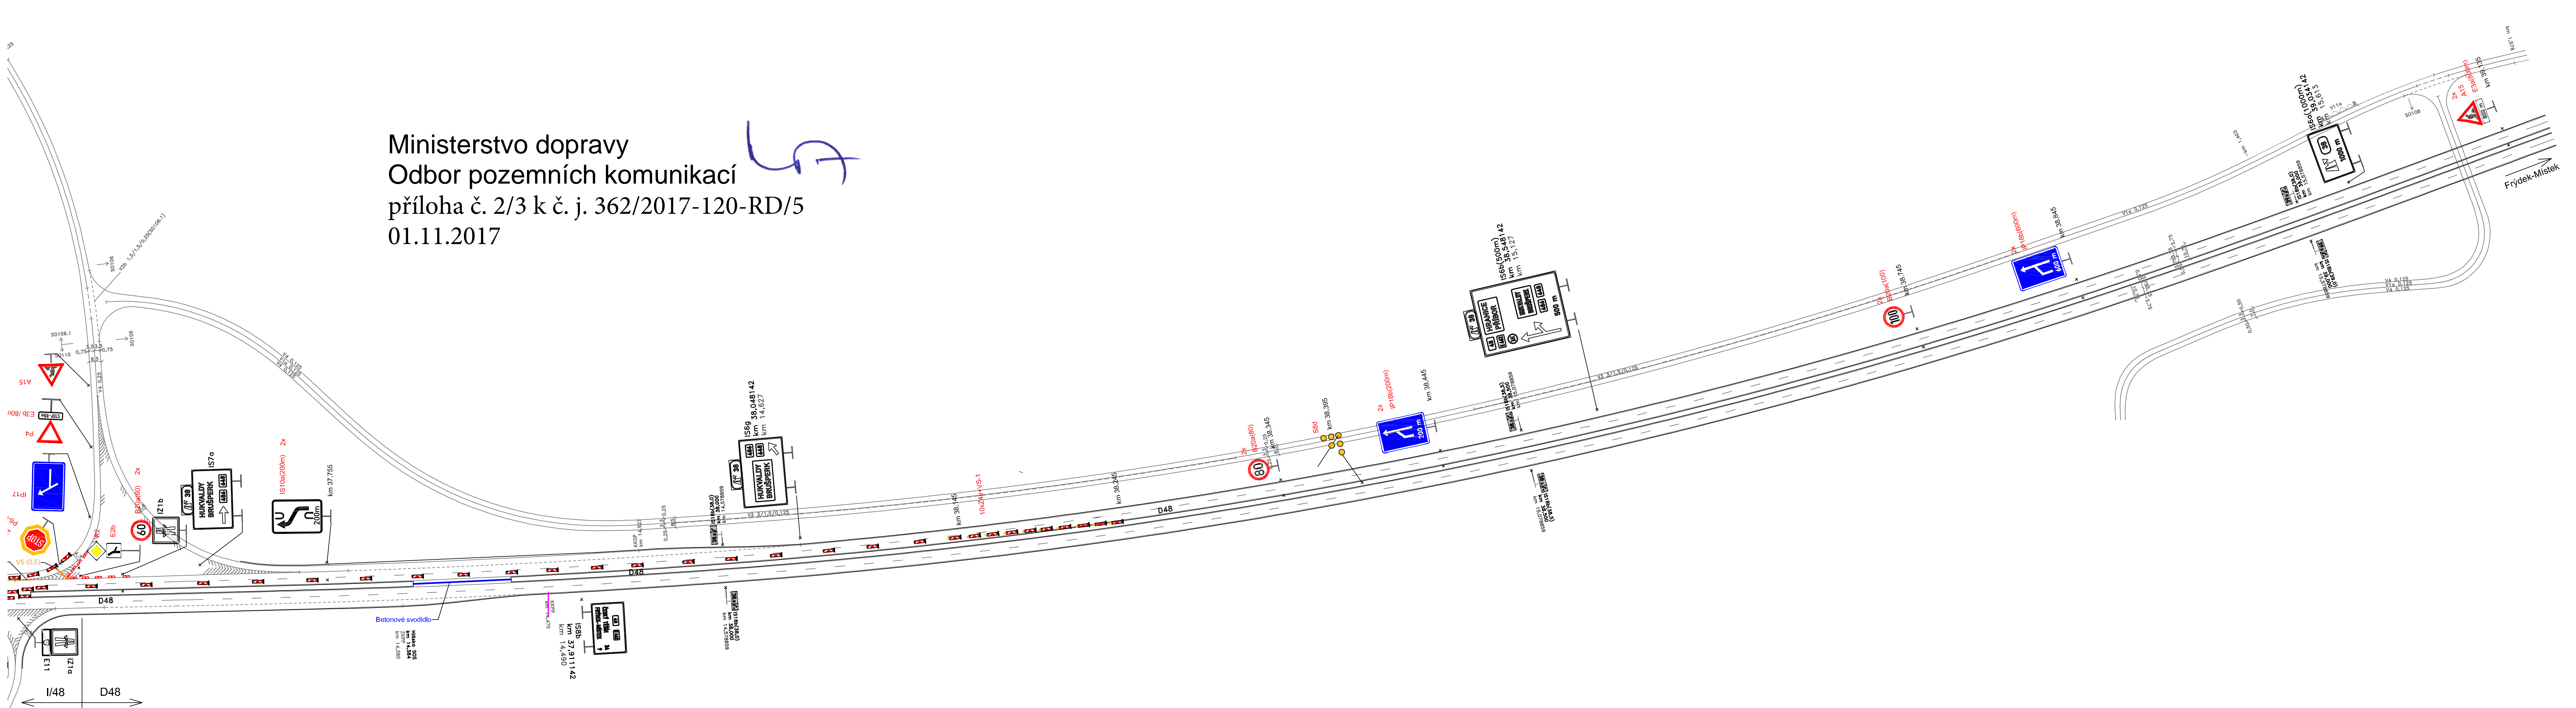

- Legenda:
- IS18b Dopravní značení trvalé
  - B20a Dopravní značení přechodné

|  |                      |  |
|--|----------------------|--|
| Vypracoval:<br>Ing. Jiří Bluma                                     | Datum:<br>30.10.2017 | <br>SEKNE, spol. s r.o.<br>Hamerské 12, 772 00 Olomouc<br>DIČ: CZ26283701<br>IČ: 585 311 867 |
| "Silnice I/48 Rychaltice -<br>Frydek-Místek"<br>D48 MÚK Rychaltice |                      |  |
| Přechodné dopravní značení   |                      | Č. výkresu:<br>2   |